



INTERVENTO DI RECUPERO EDILIZIO PPARTAMENTO
VENEZIA CASTELLO 1239
PROPRIETA' SIG.RA MARAI REGINA
ARCHITETTO ANDREA PENNISI

01_EDILE	1/50
01.1_SOFFITTI	1/50
01.2_BAGNO	1/50
02_ARREDI	1/50
02.2_RIVESTIMENTI	1/50
03_SEZIONI	1/50
03.2_DETTAGLI	1/50
04_DETTAGLI	1/10
05_CUCINA	1/20
06.2_SERRAMENTI	1/20
06.3_SCALE	1/20
07_IMP.ELETTTR.	1/50
08_IMP.TERMO	1/50
09_IMP.DAS.FUMI	1/50
10_IMP.IDROSAN.	1/50

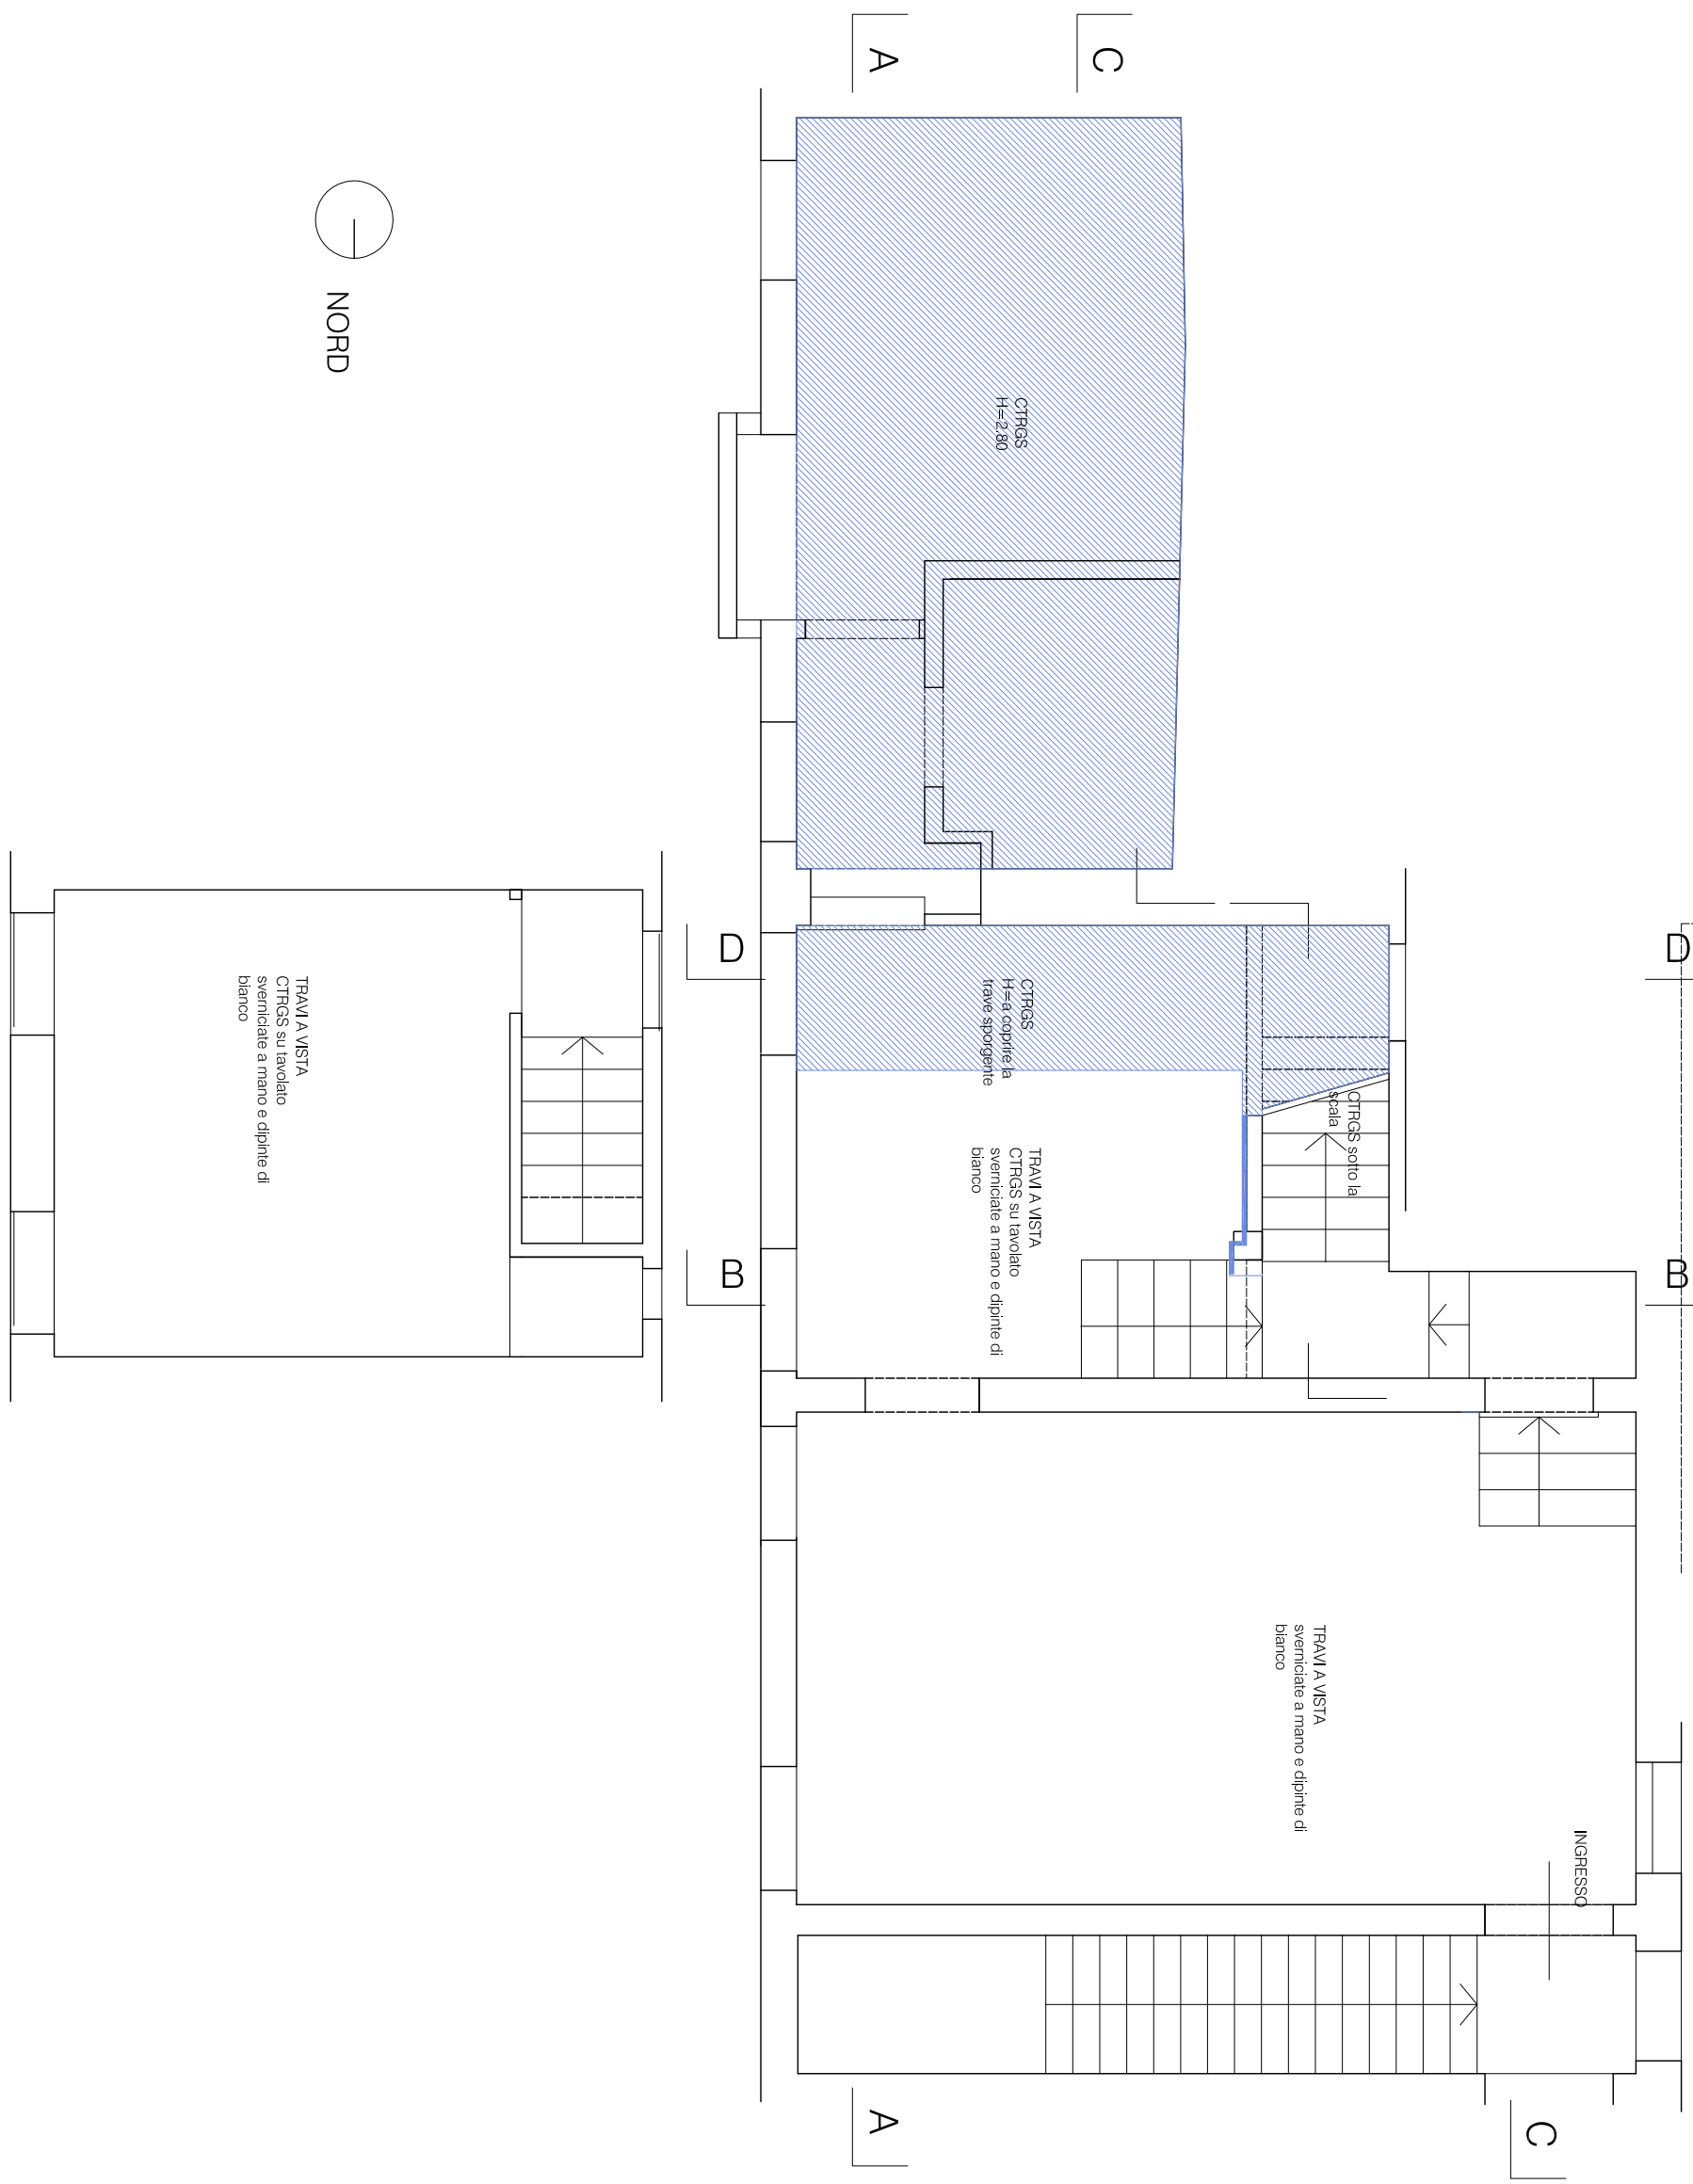


Vasca 70x90
Hatira Marazzi

Pozzi Ginori
serie500 sospeso


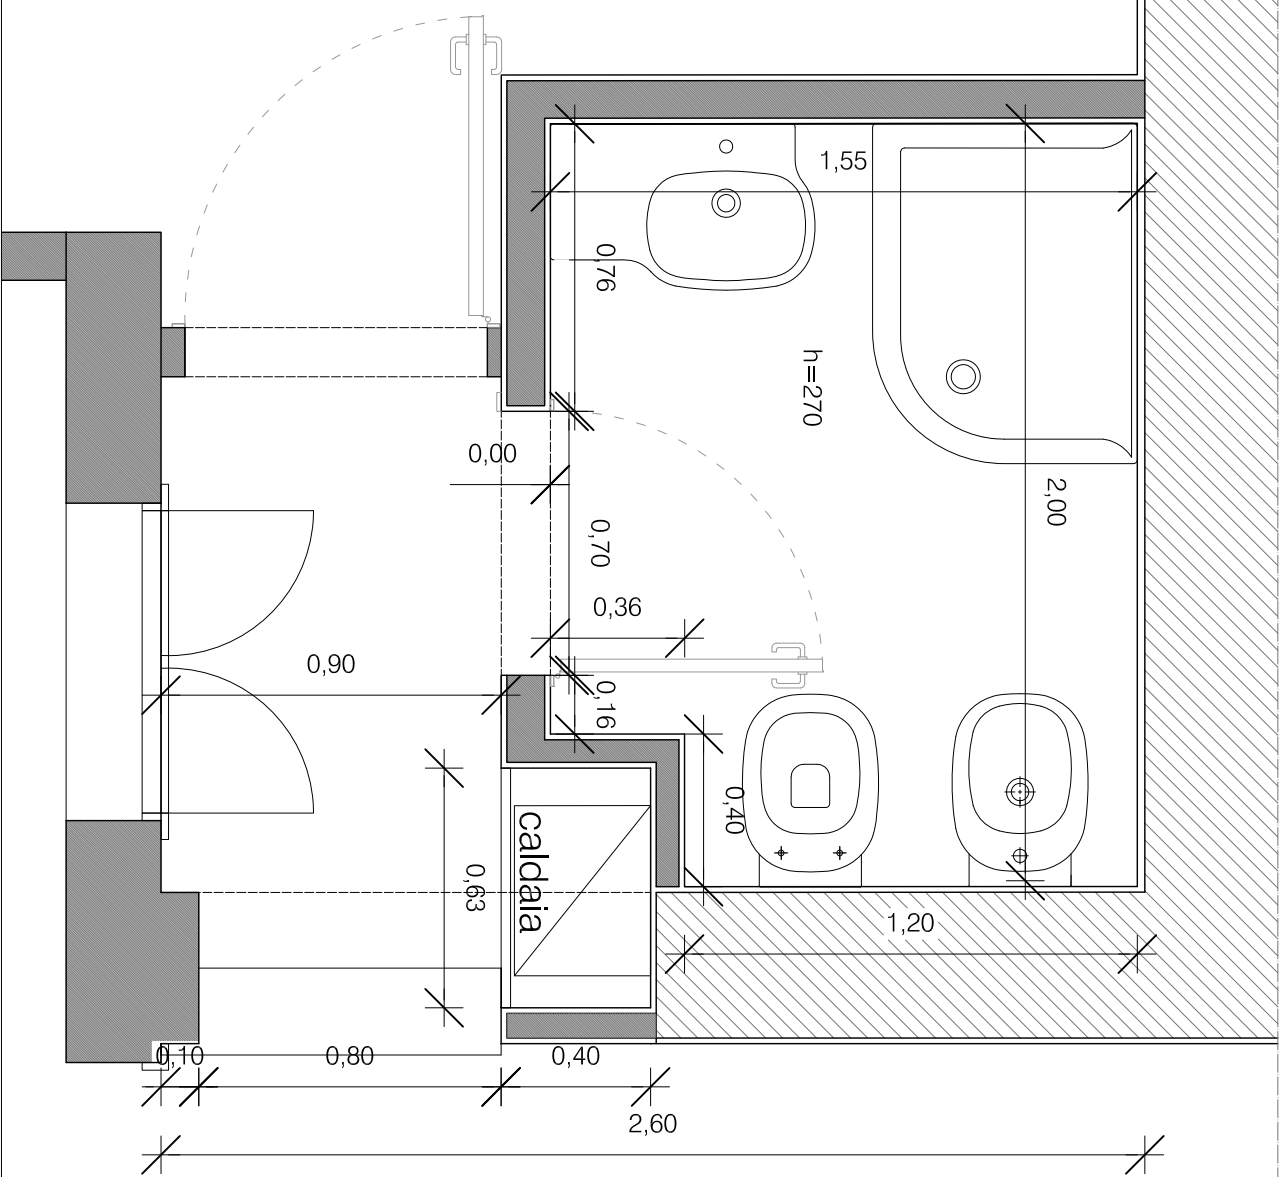


piano secondo


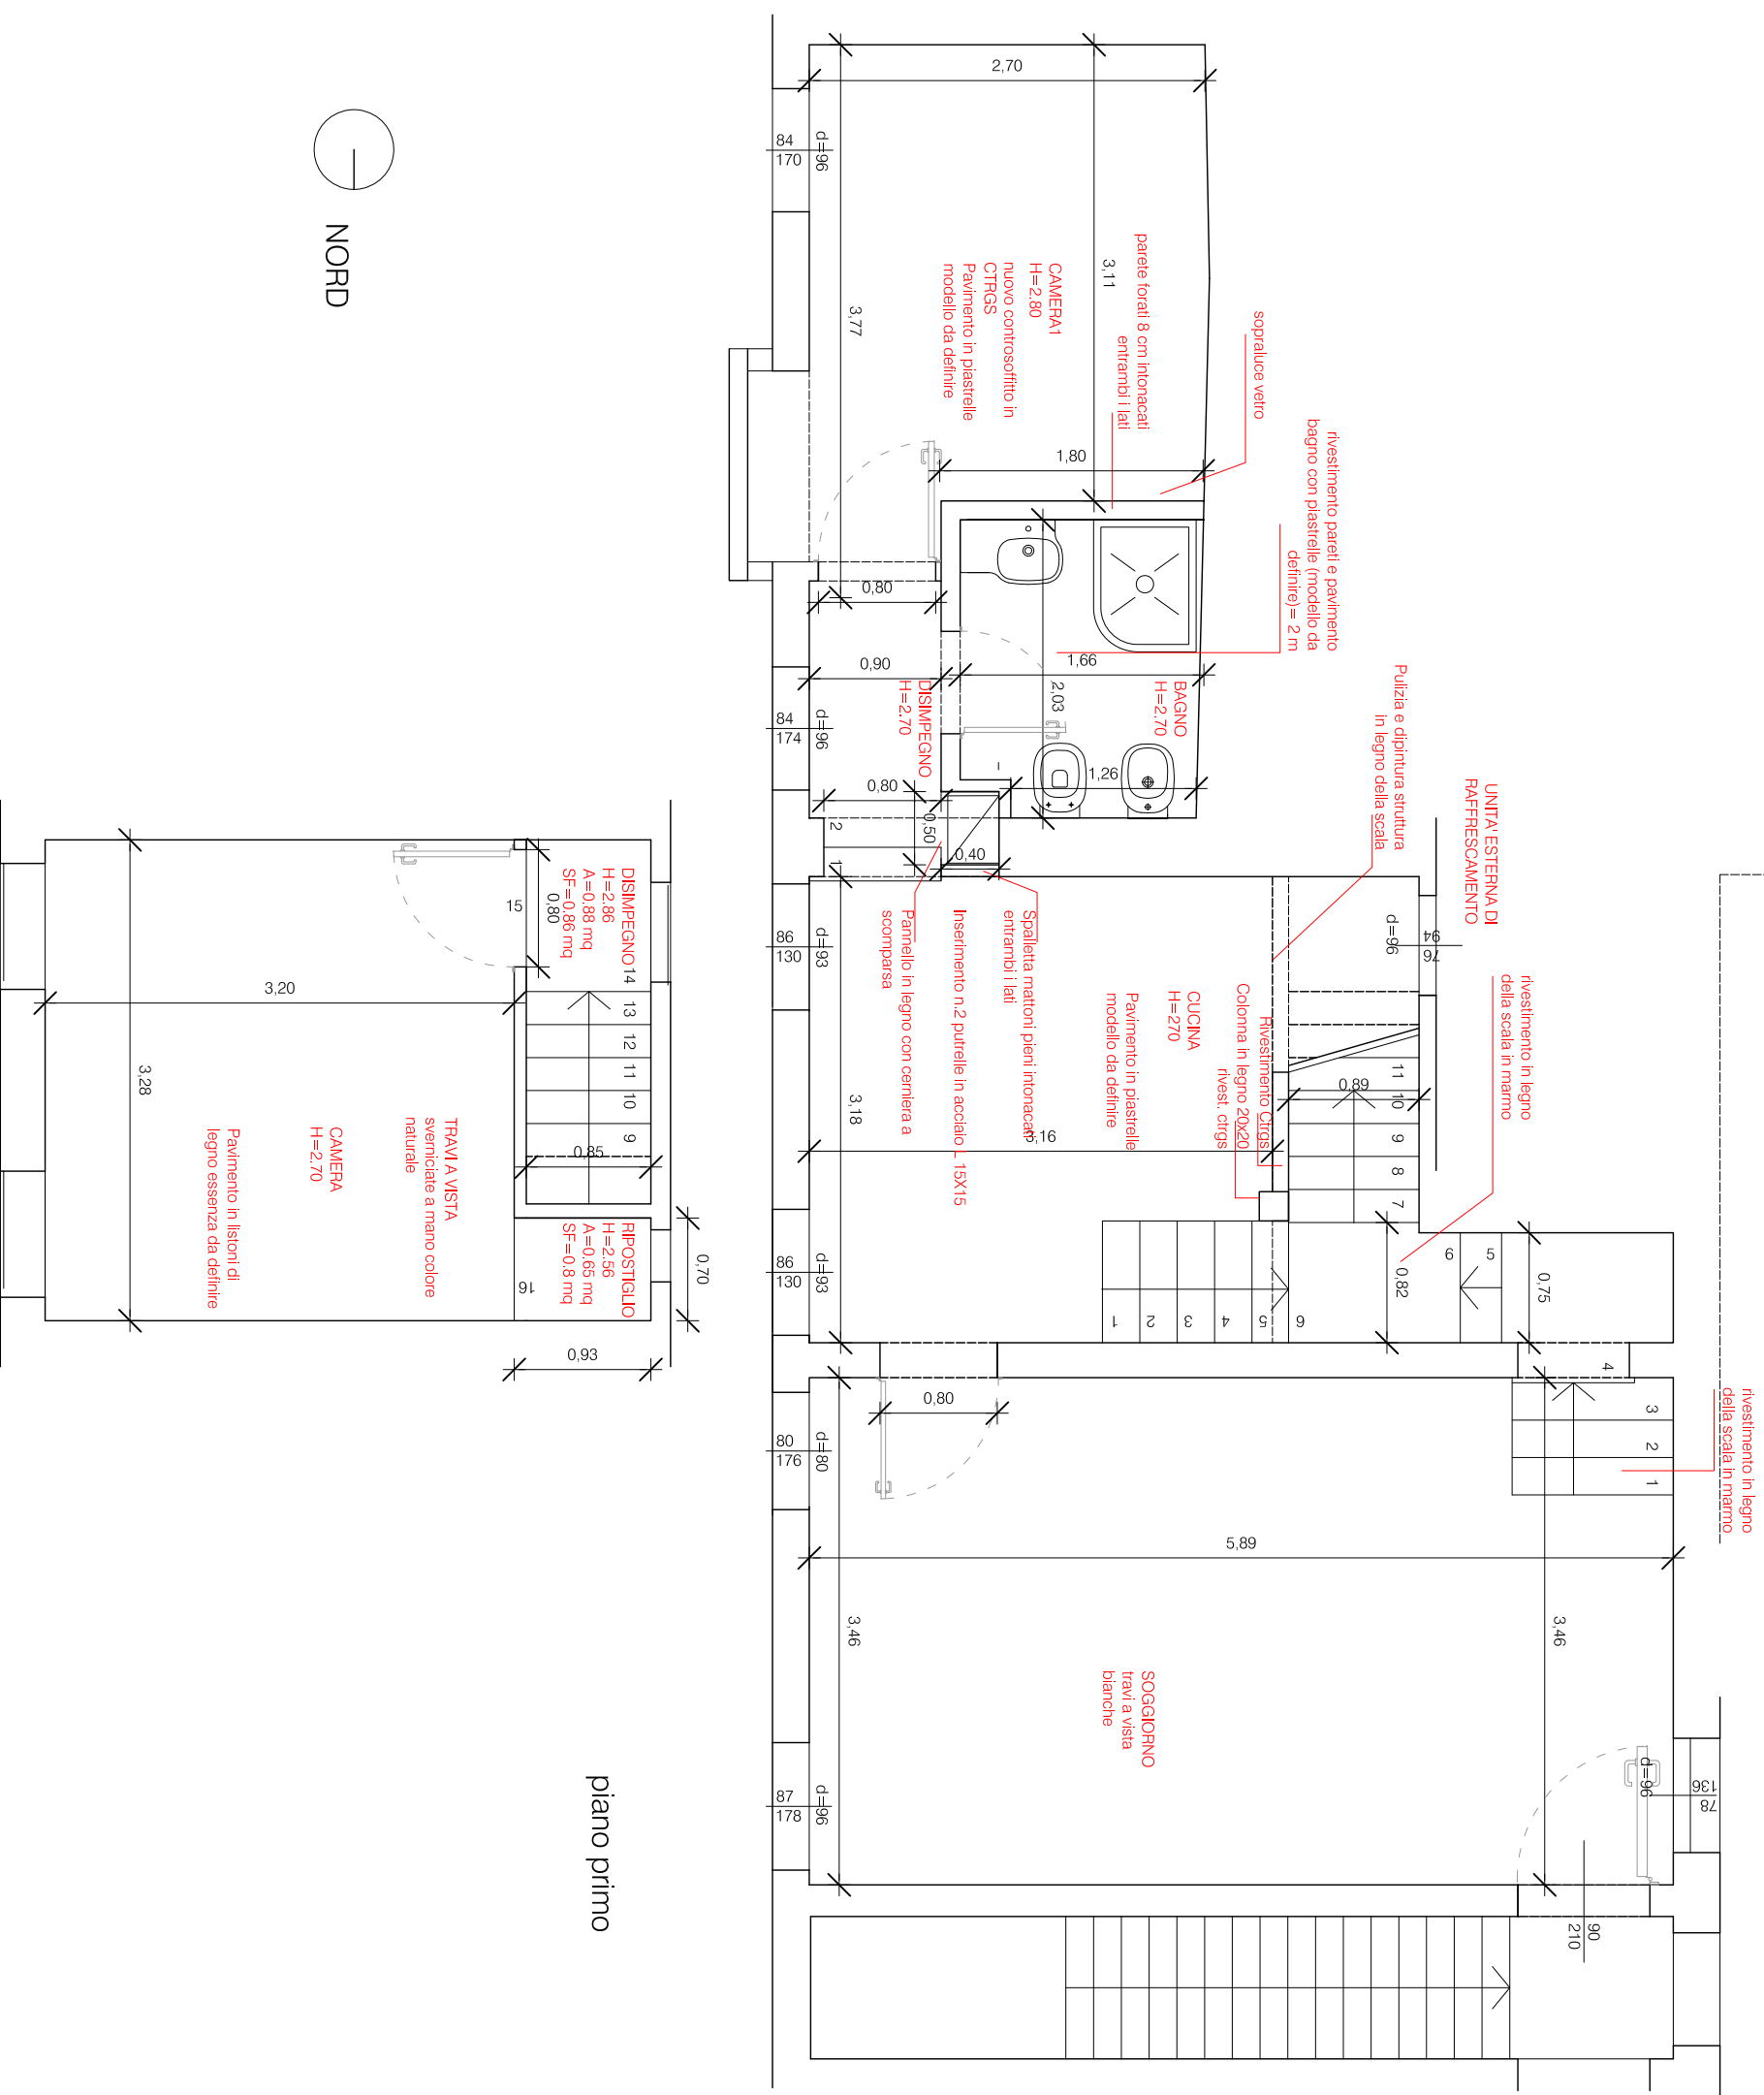


piano primo


piano secondo

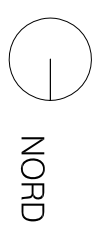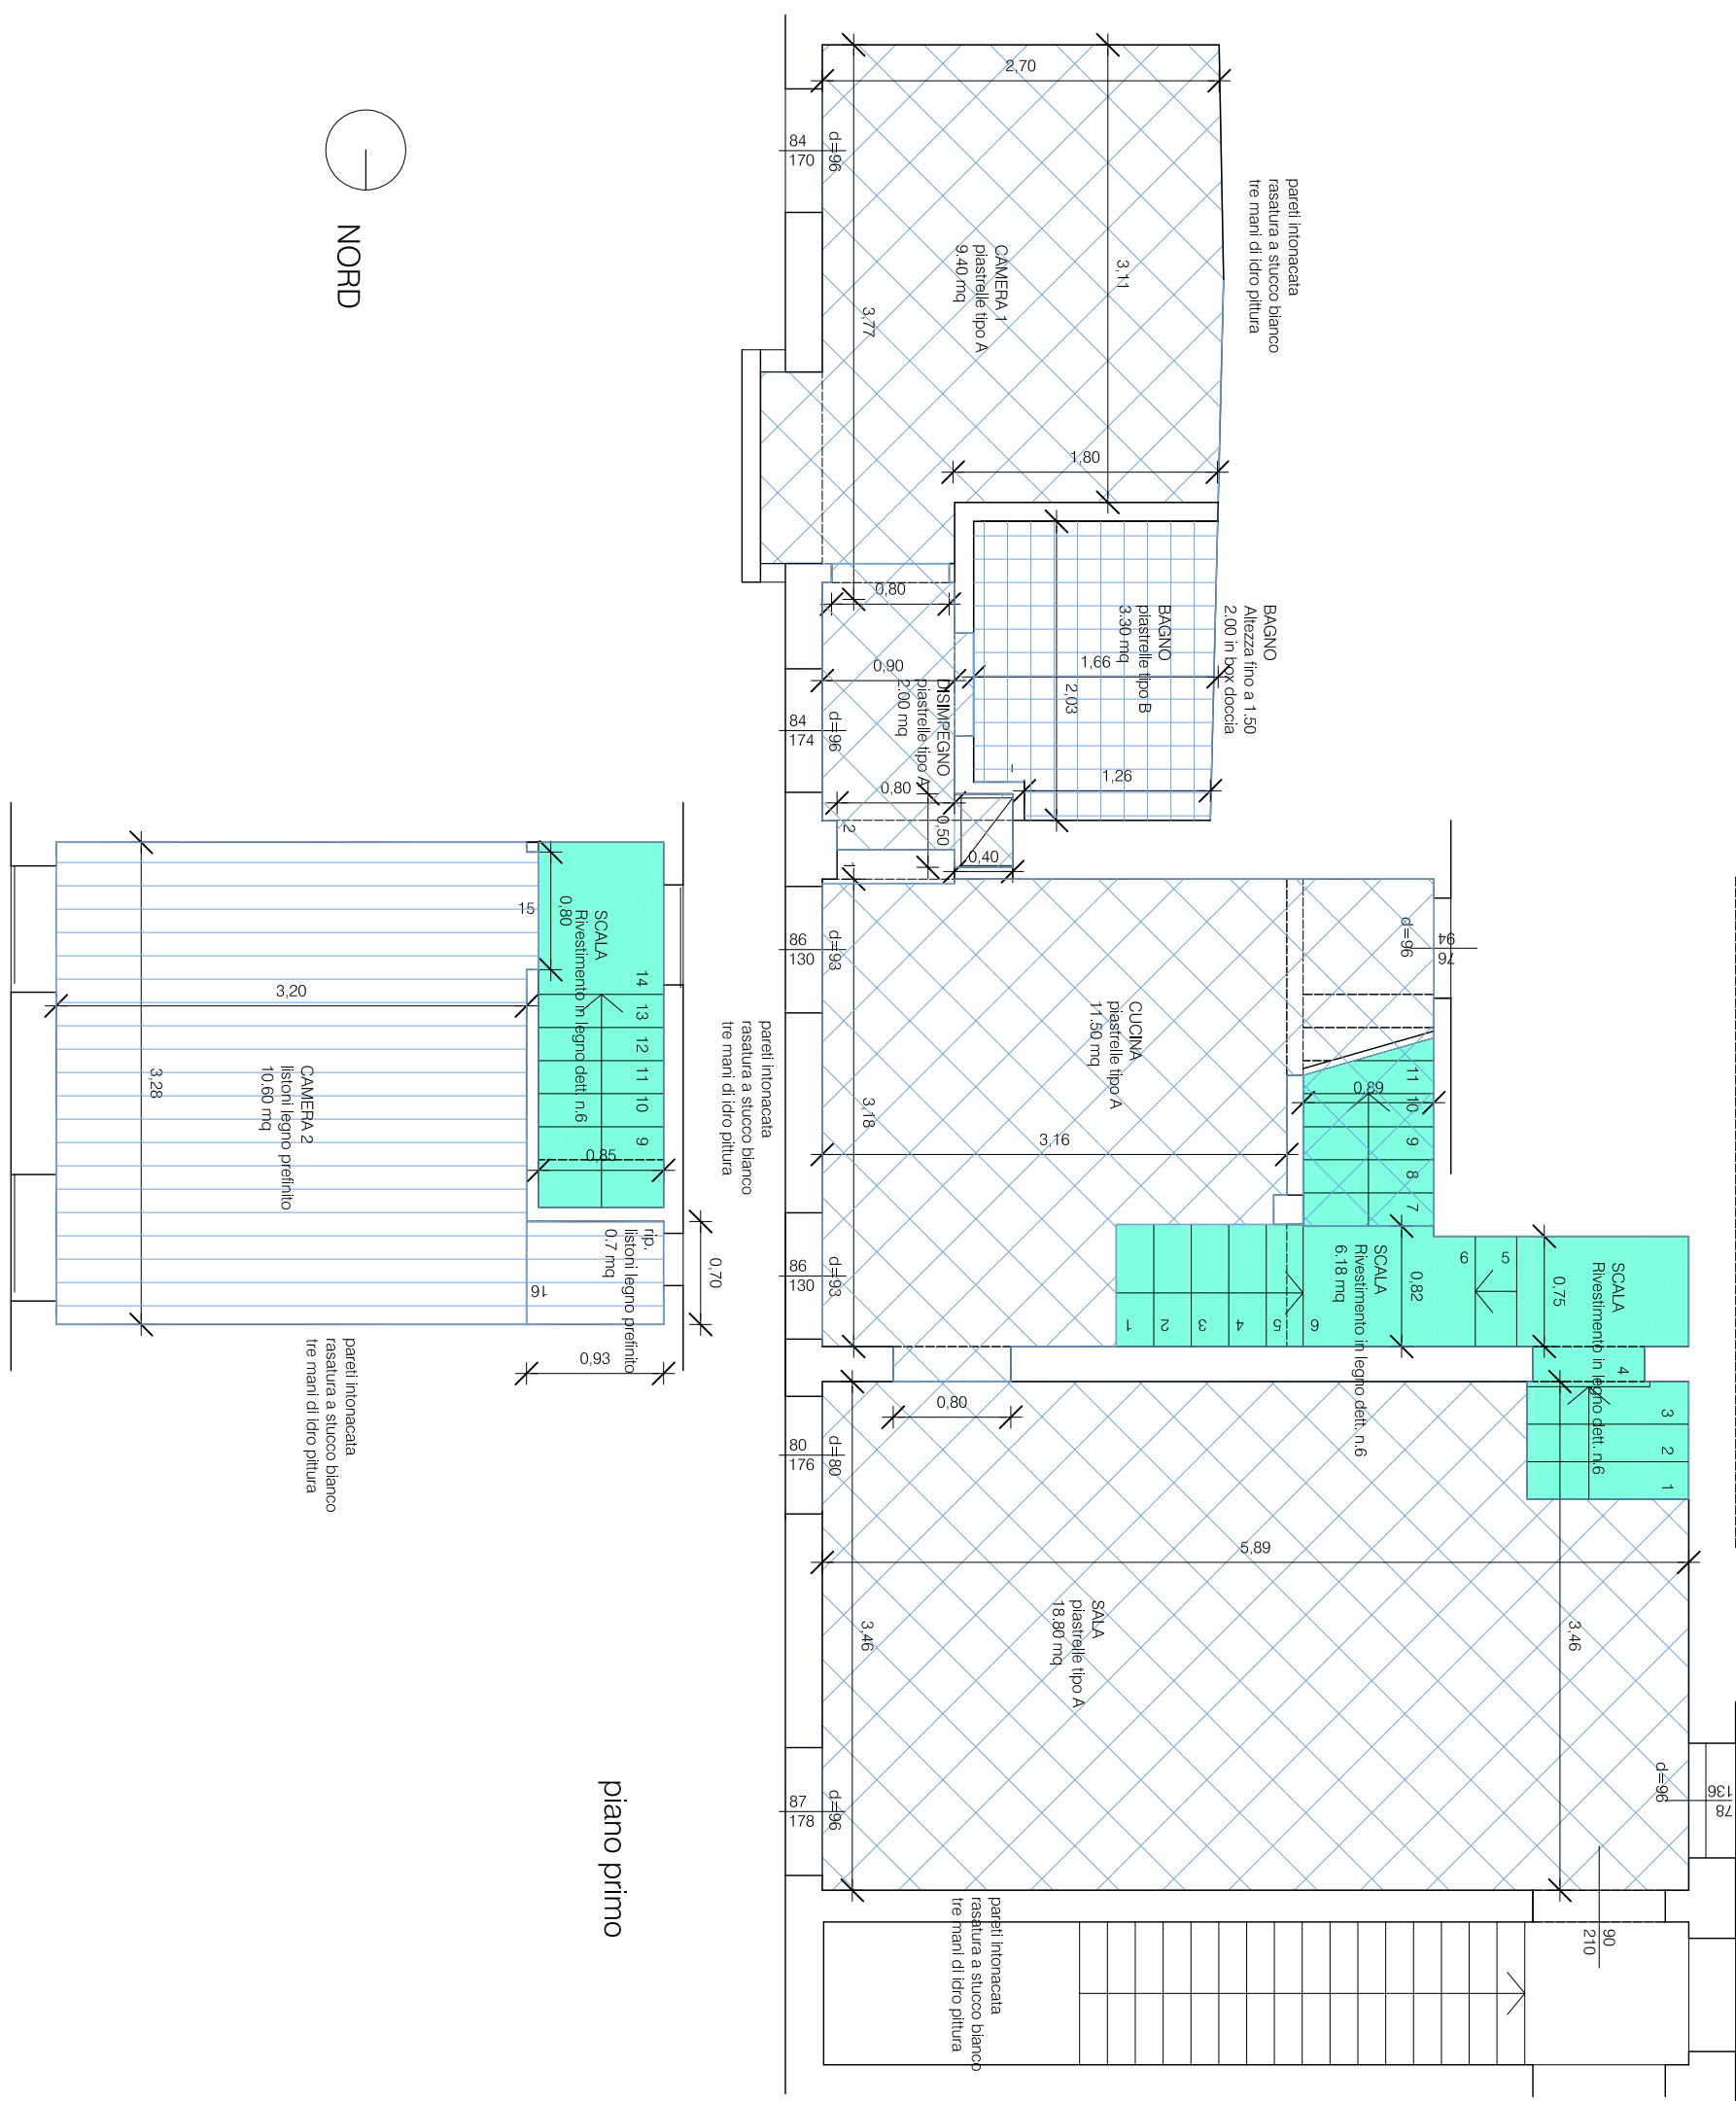




piano primo

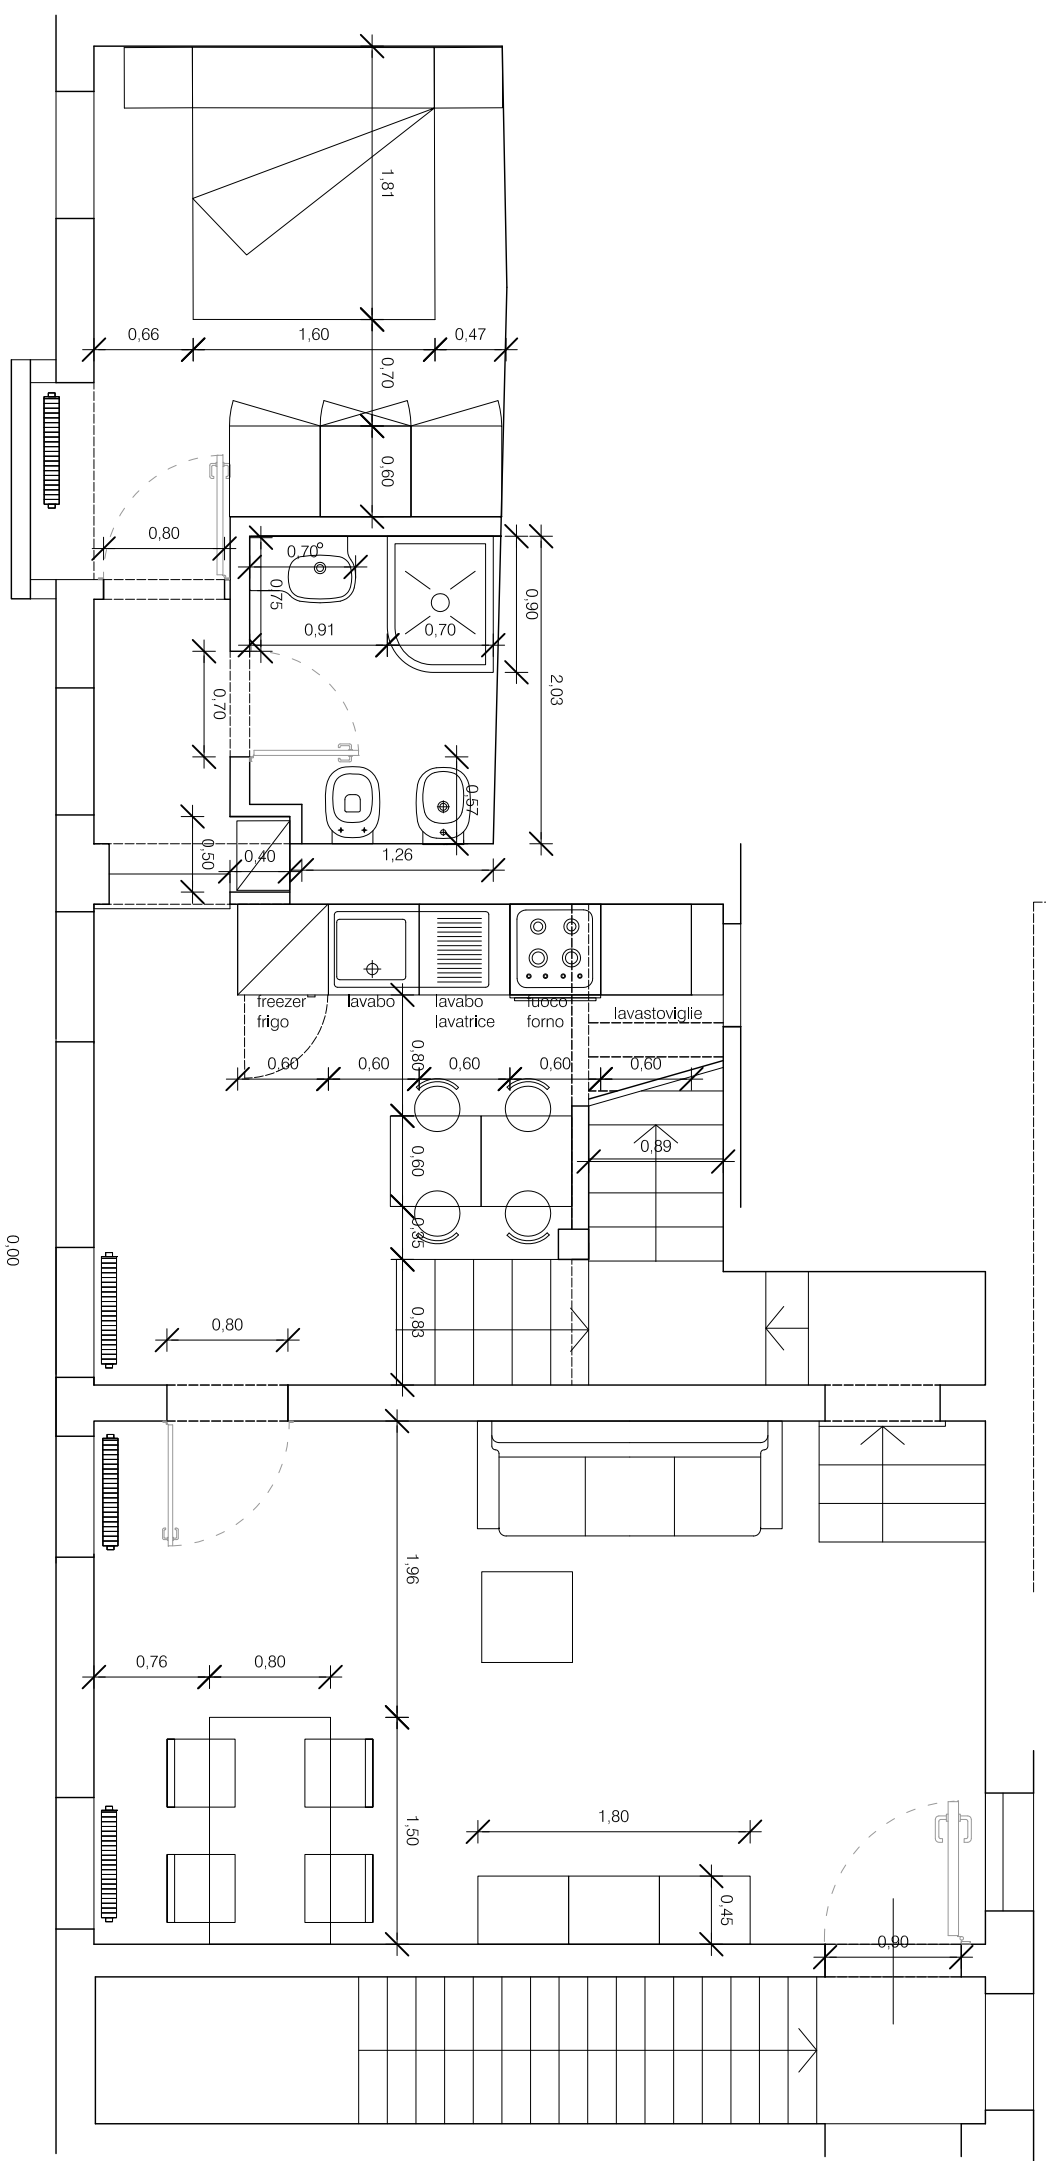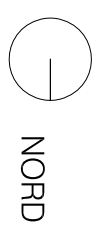


piano primo

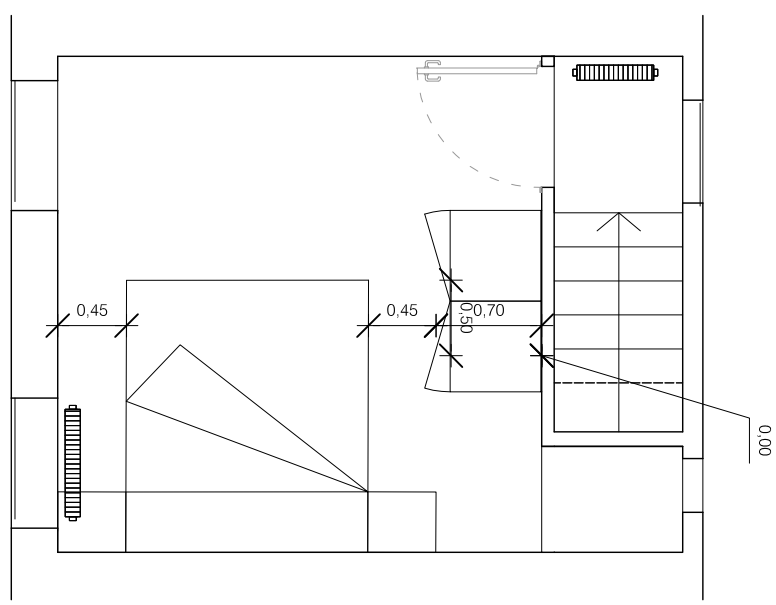



piano secondo

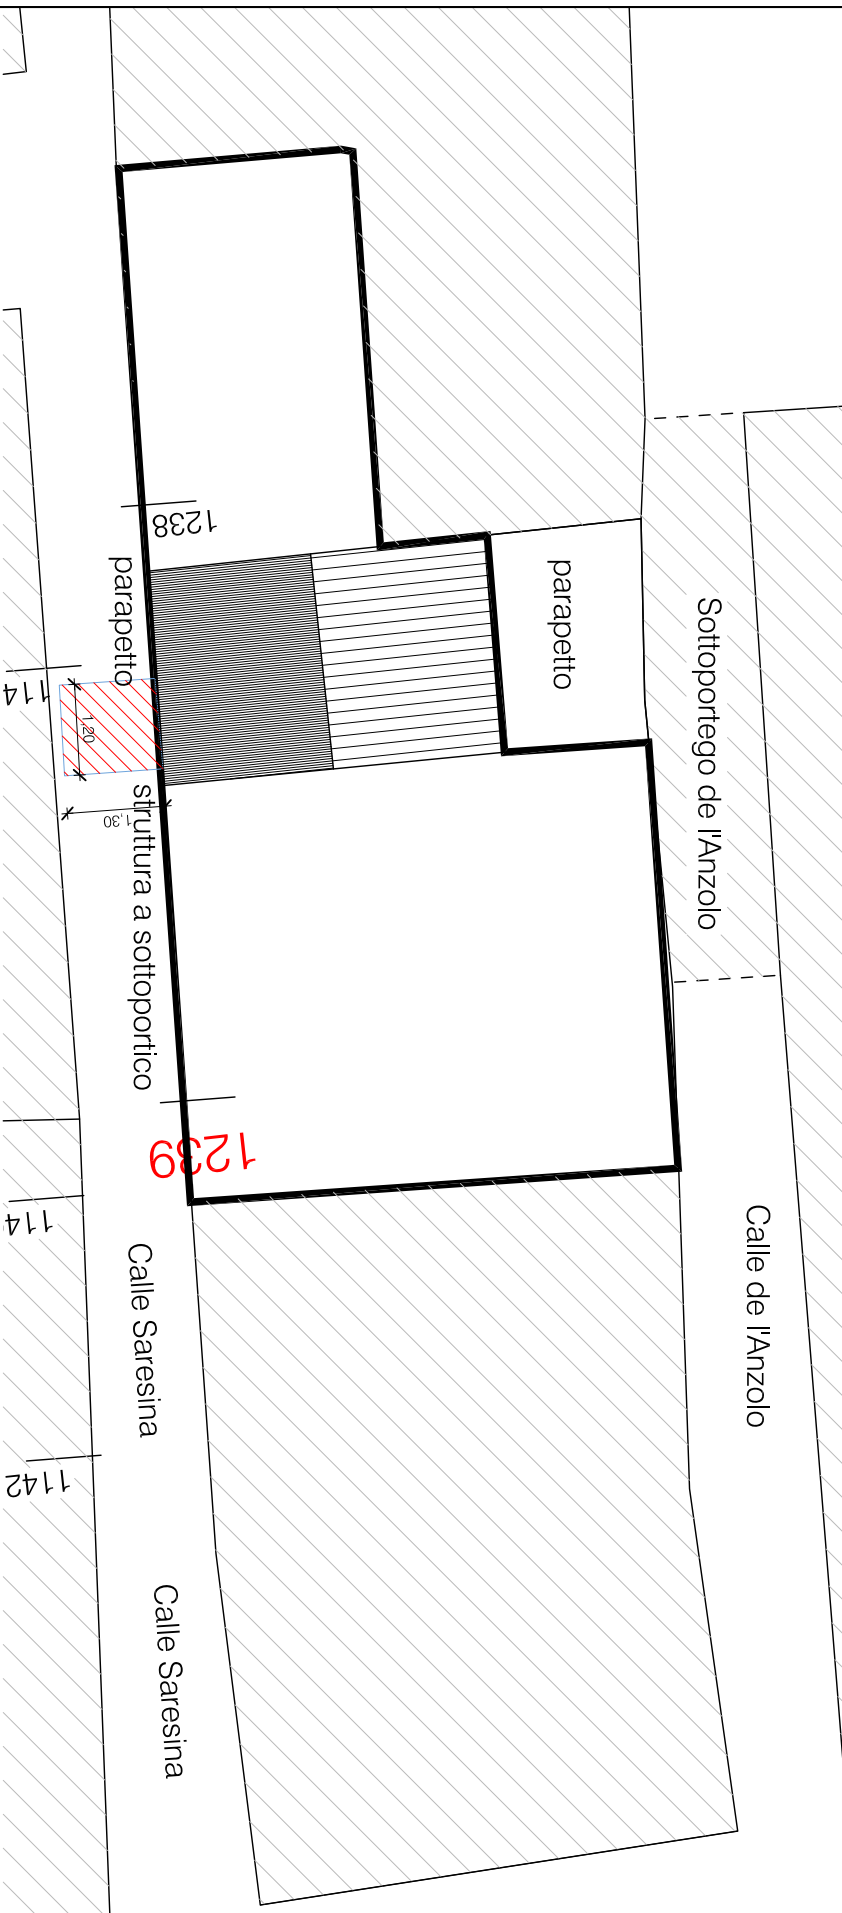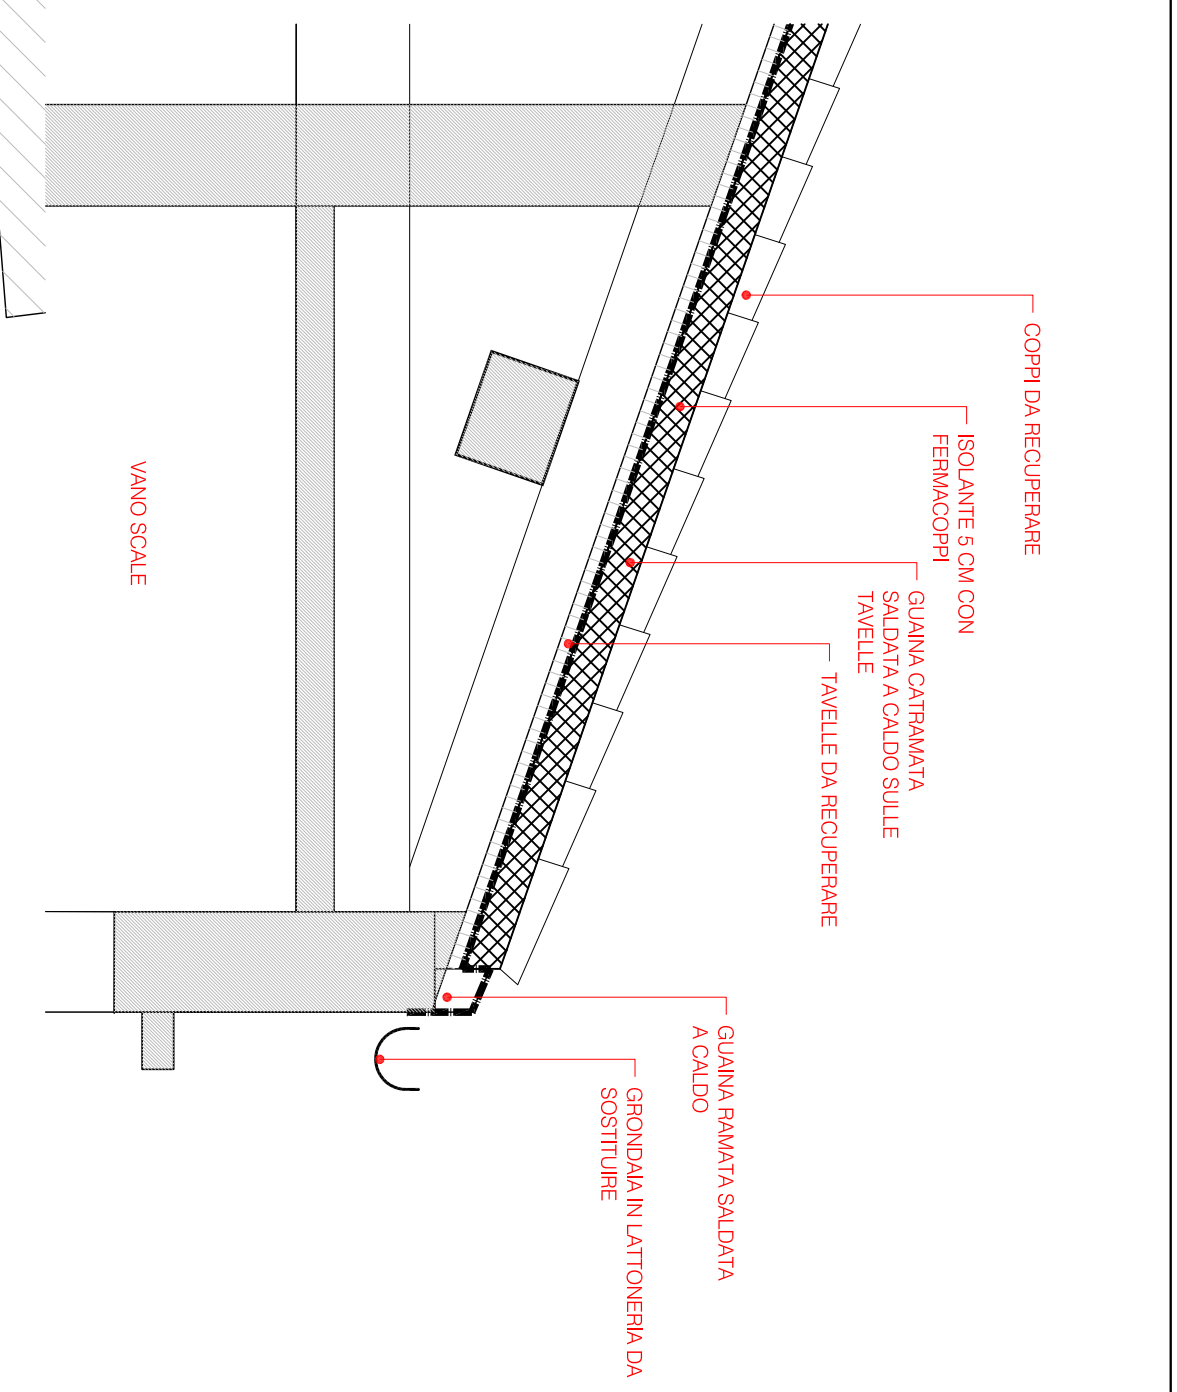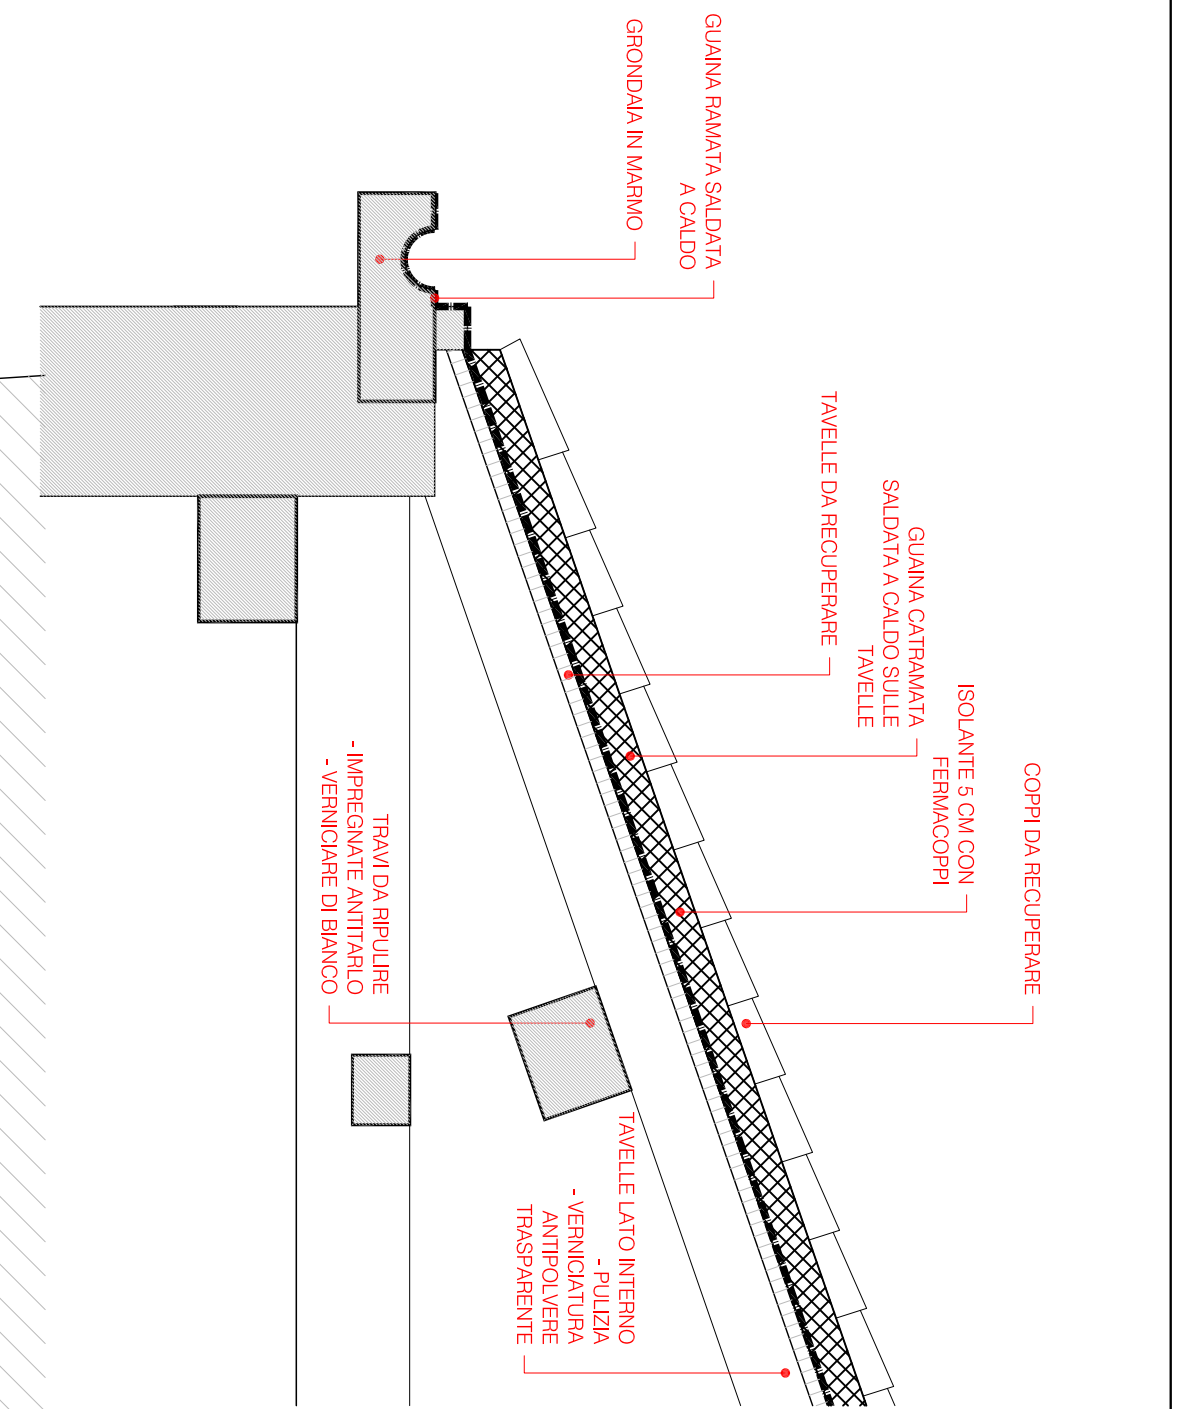



sezione AA

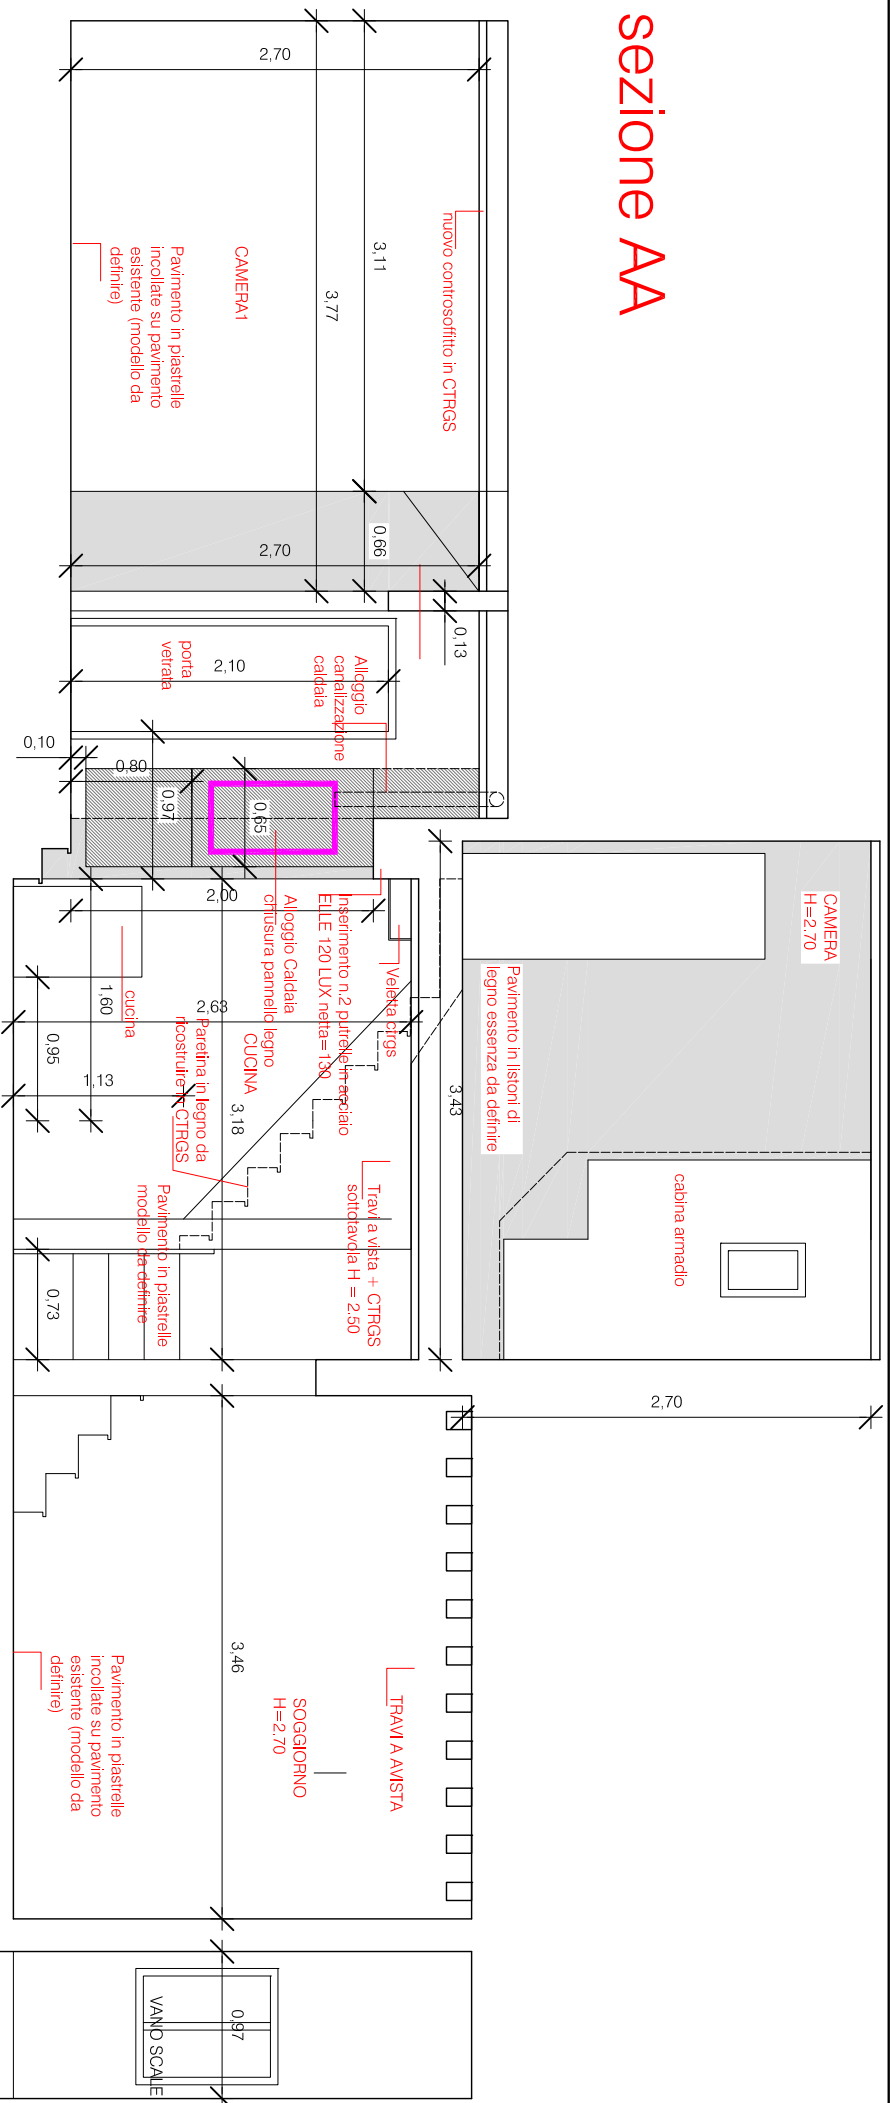

sezione BB

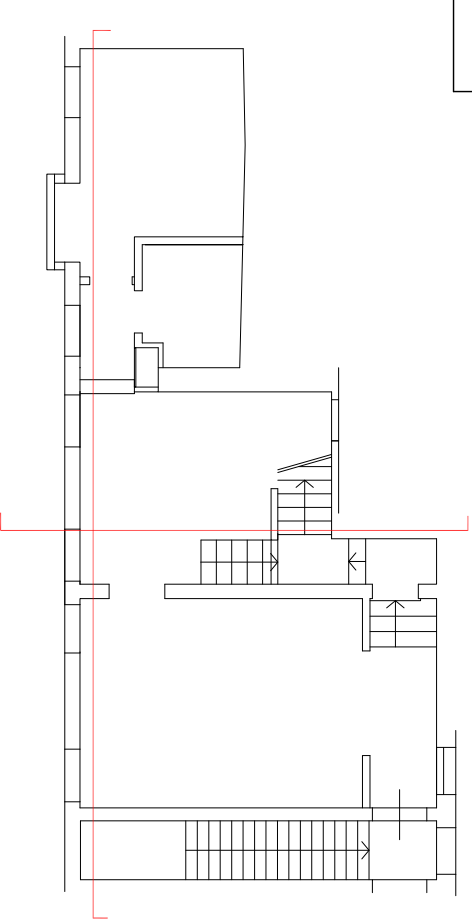
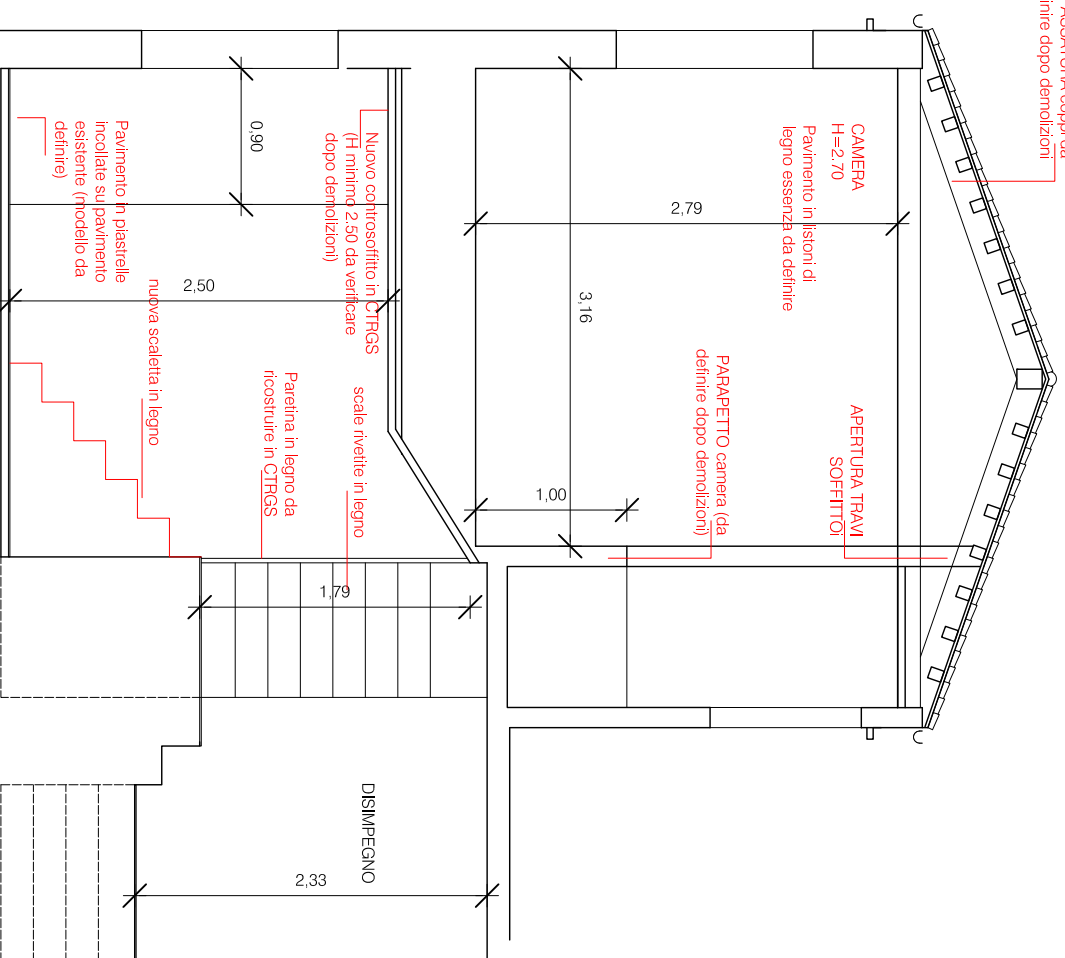




ARCHITRAVE

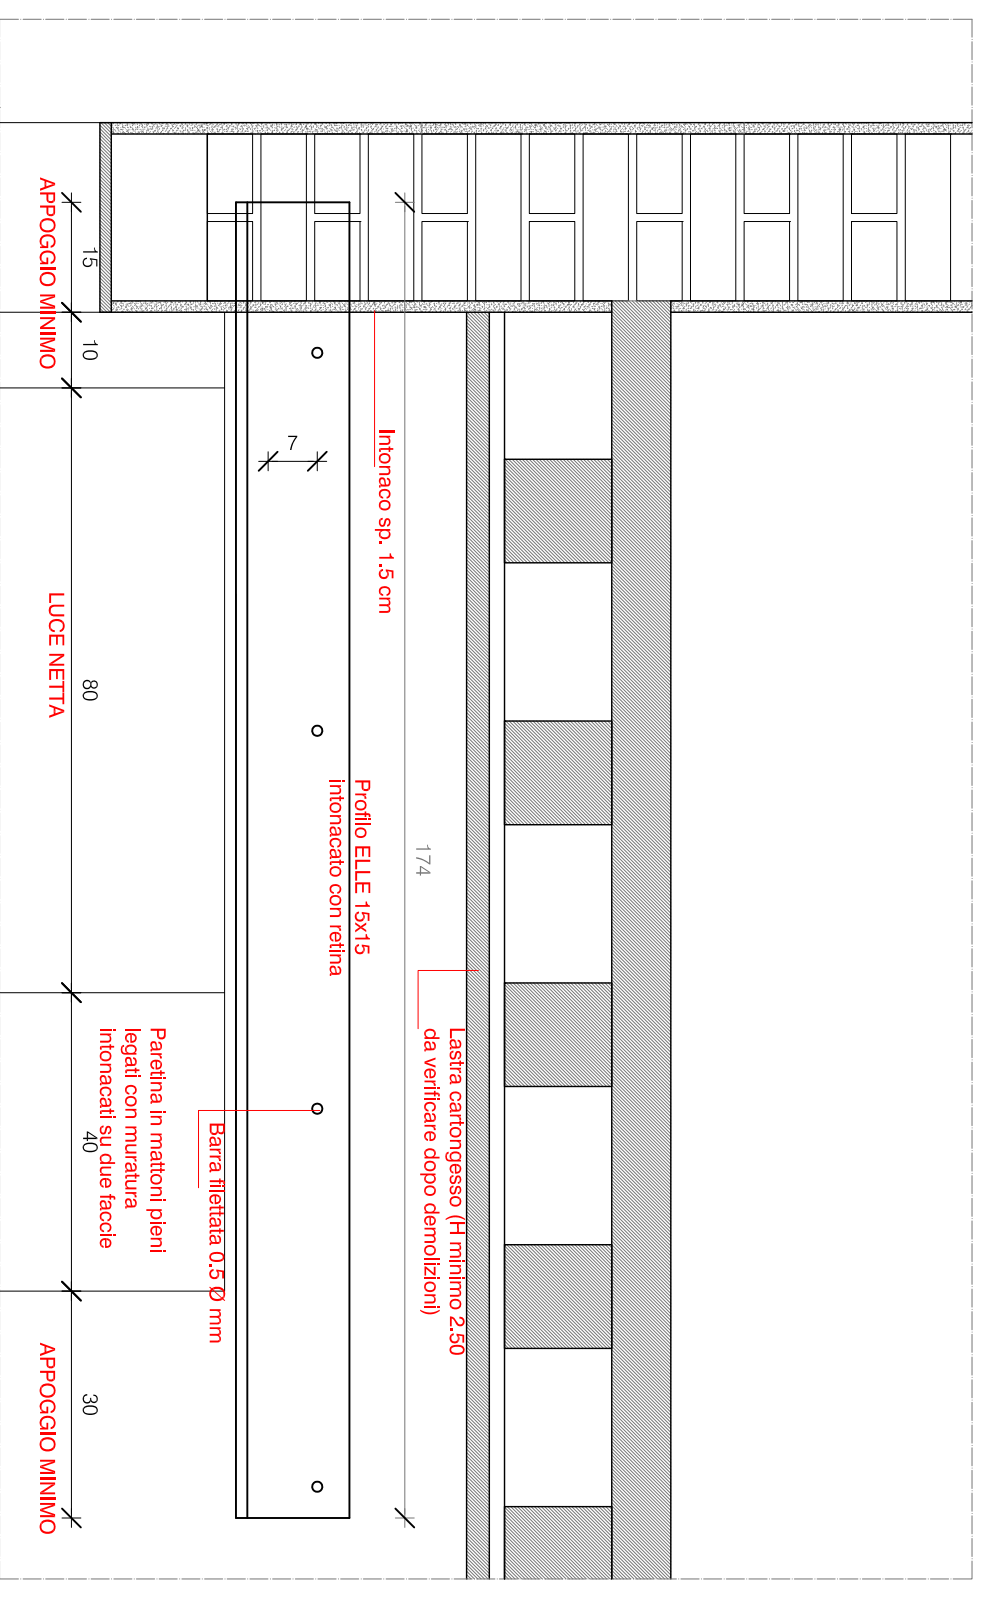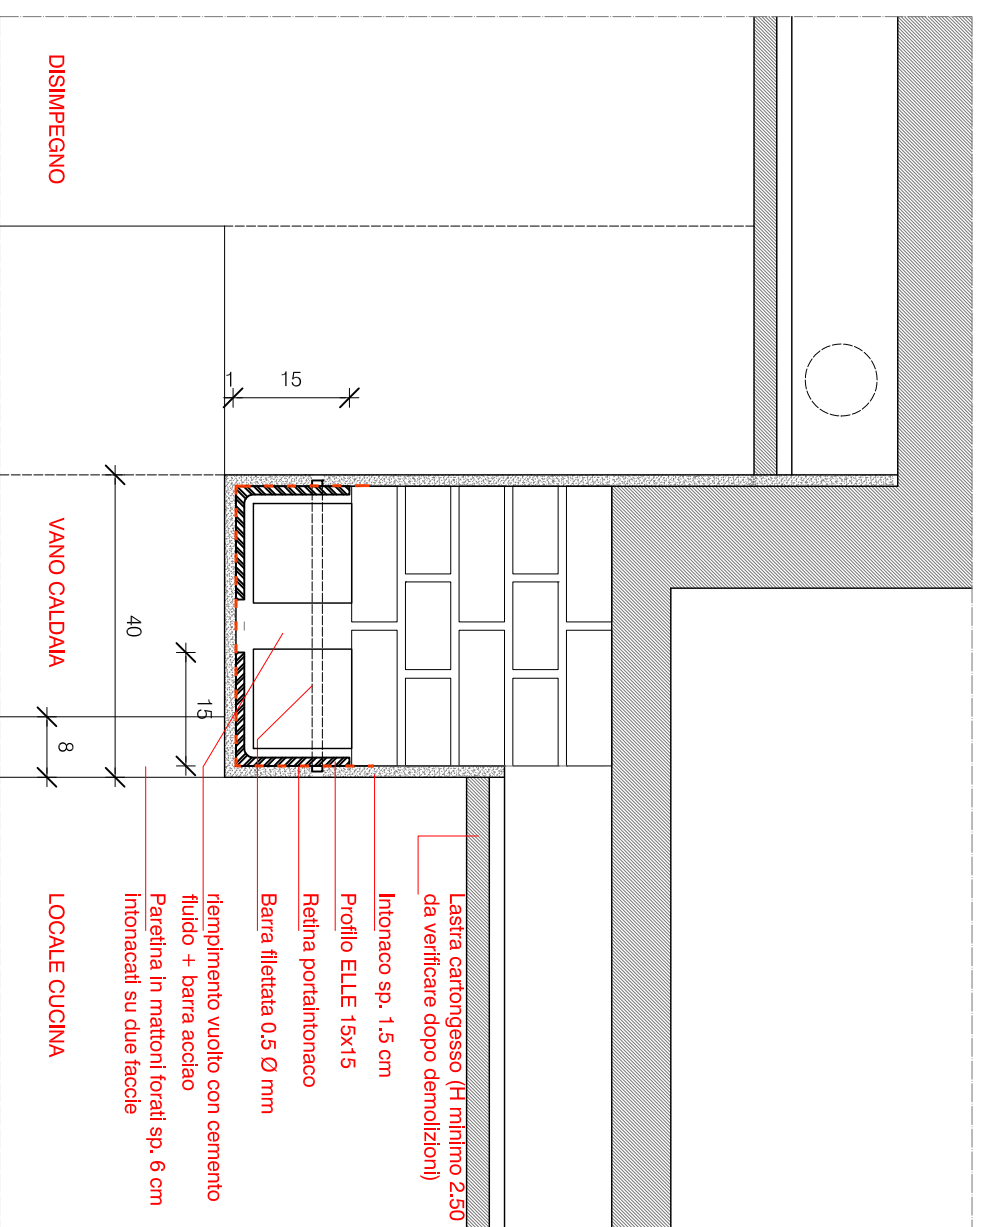


MONTAGGIO SERRAMENTO

Tutte le le misure definitive delle finestre si prendono dopo che gli edili hanno montato le soglie nuove e riquadrato i fori

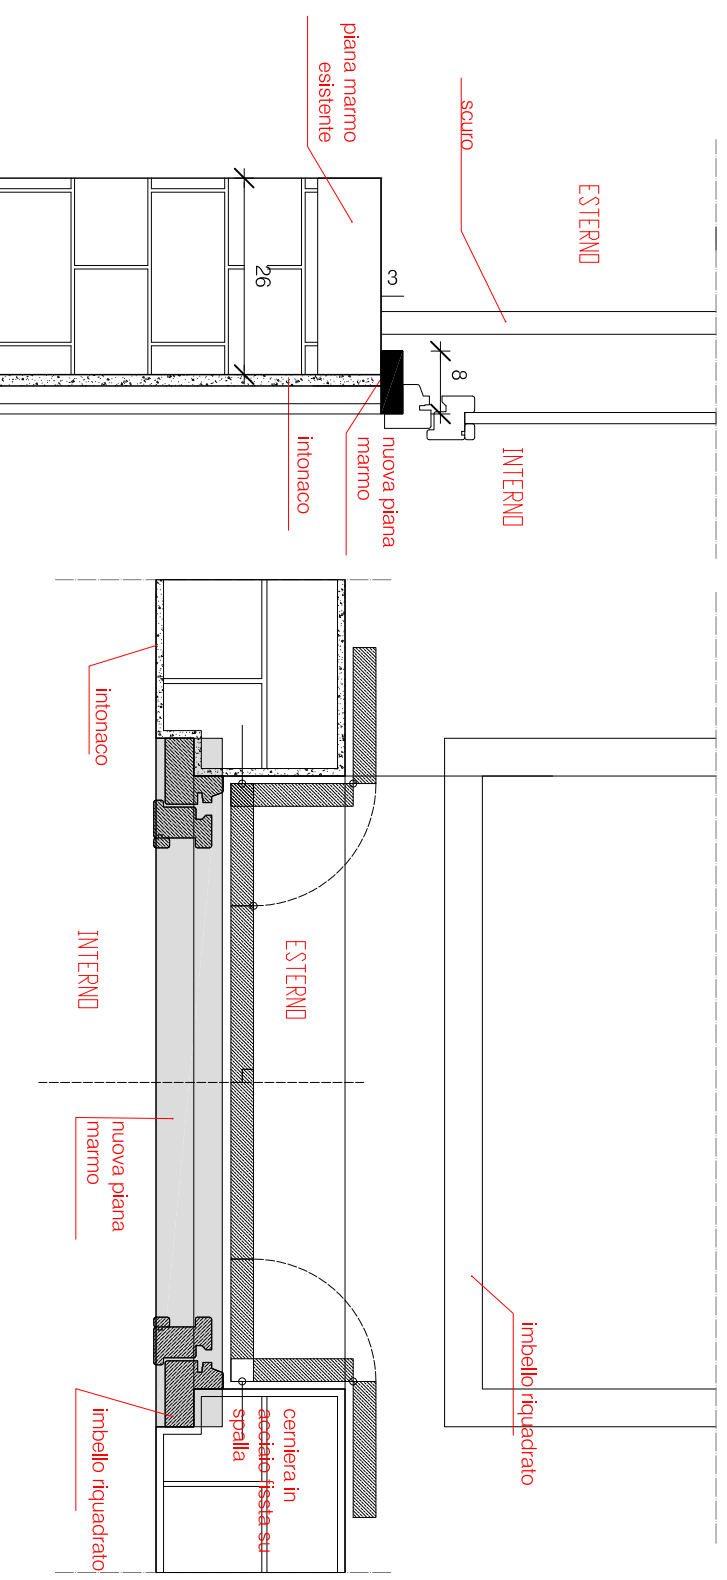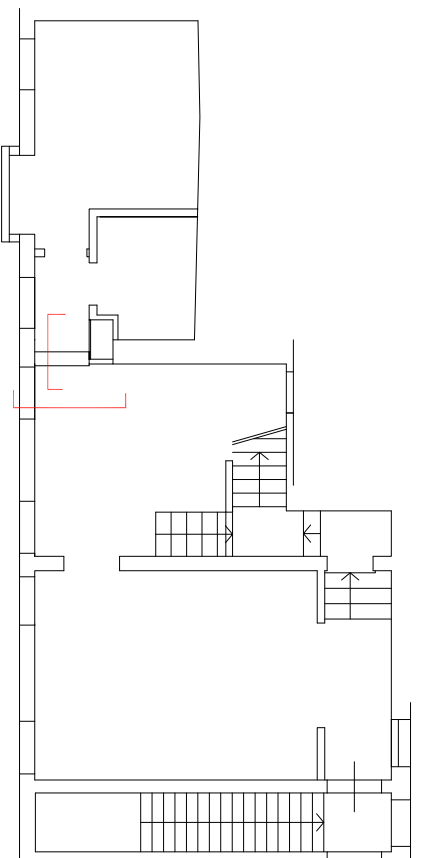


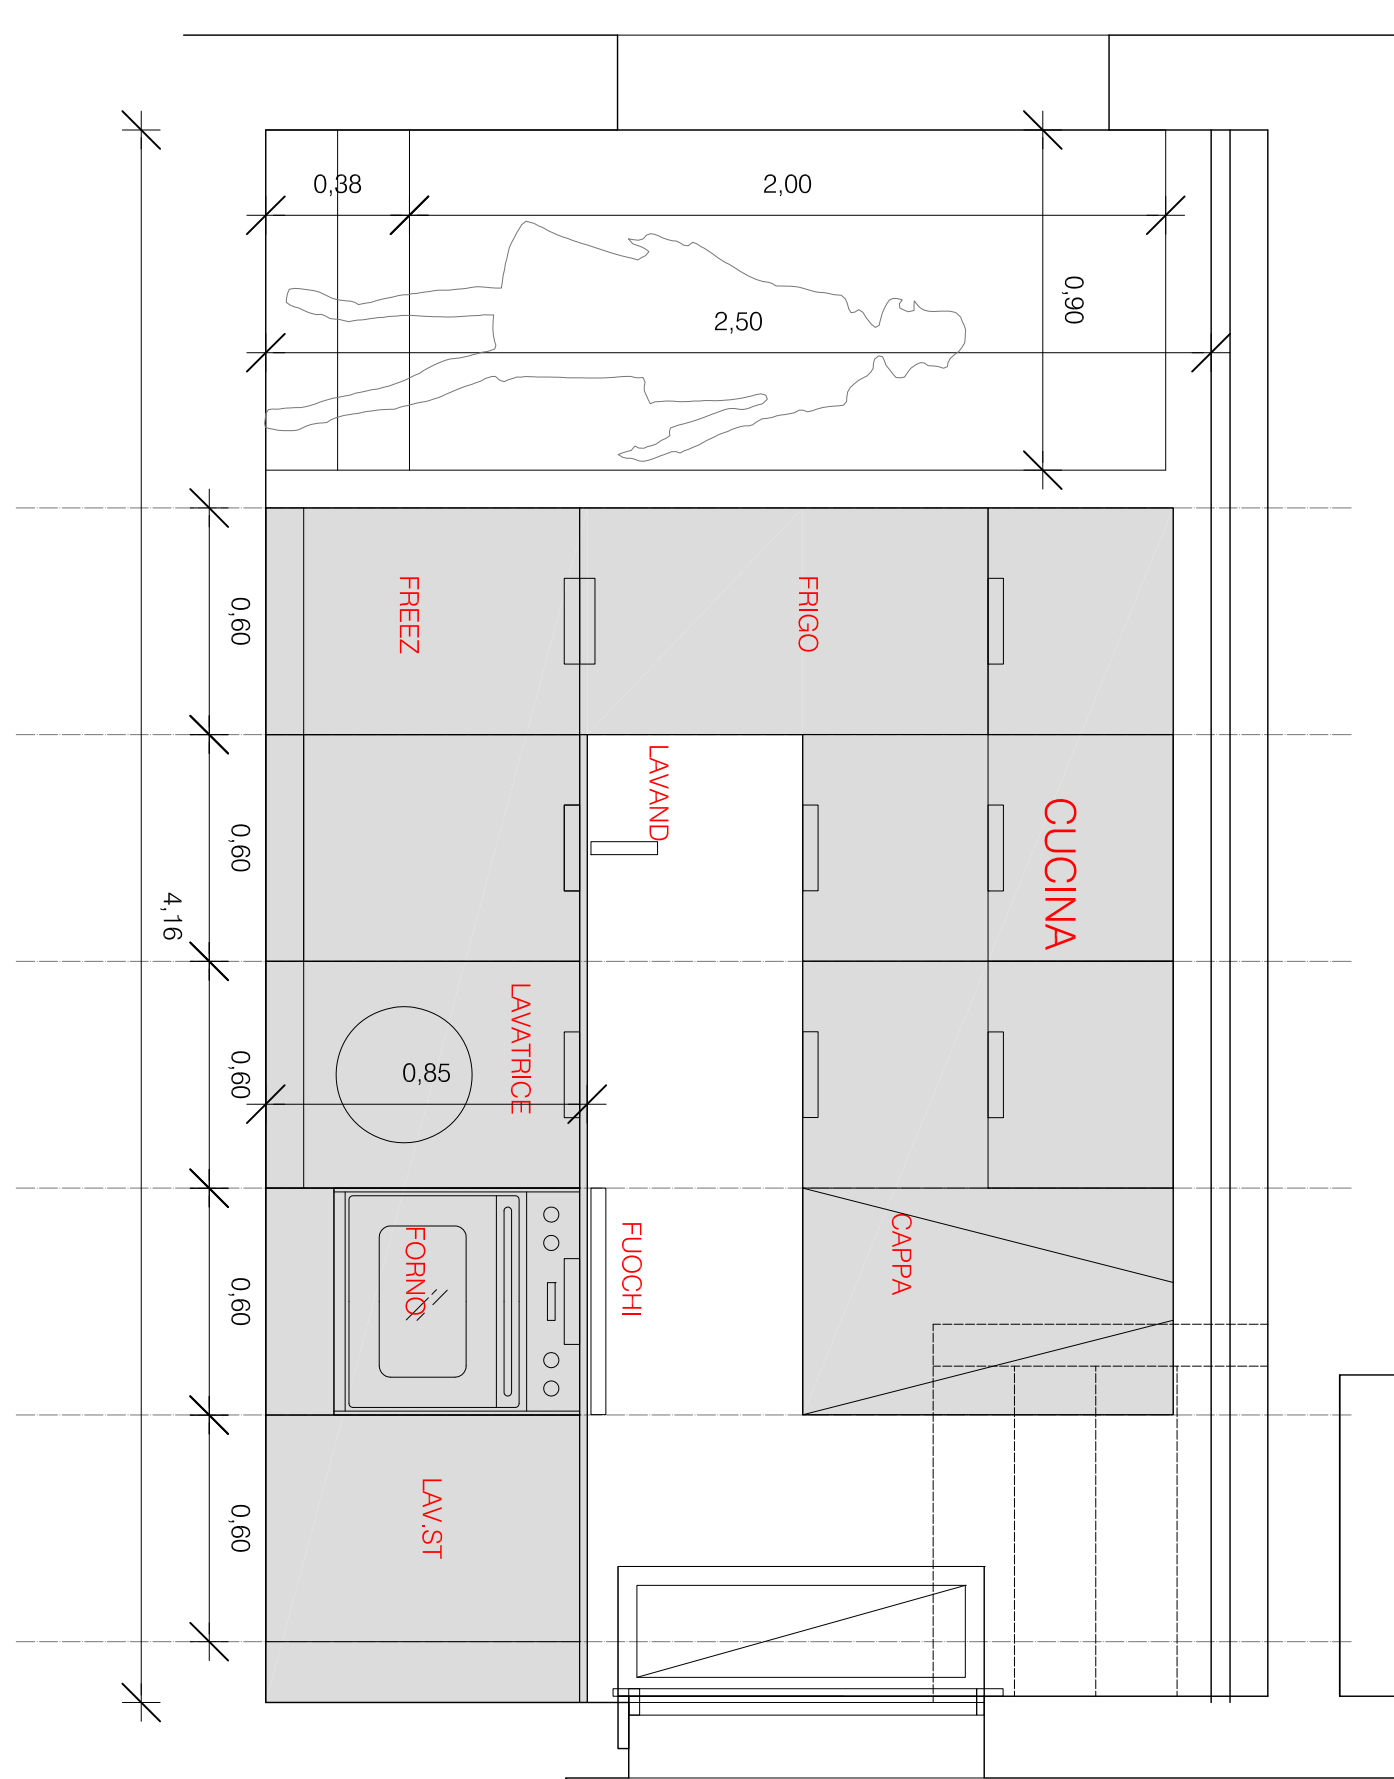
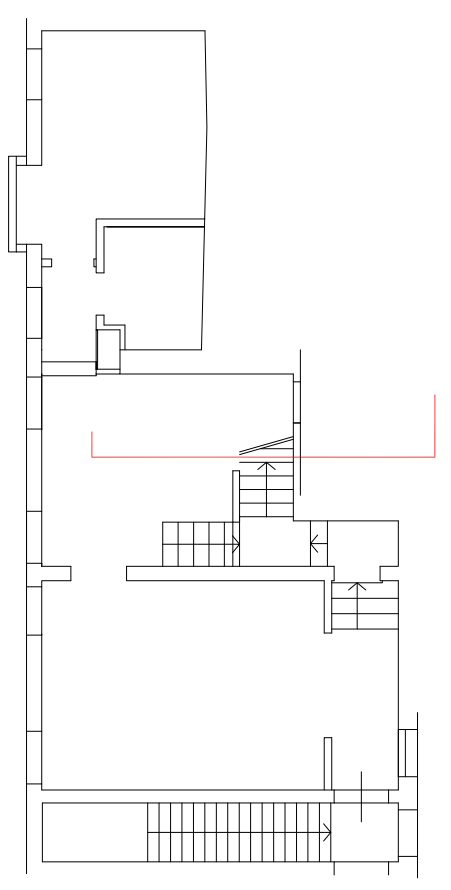



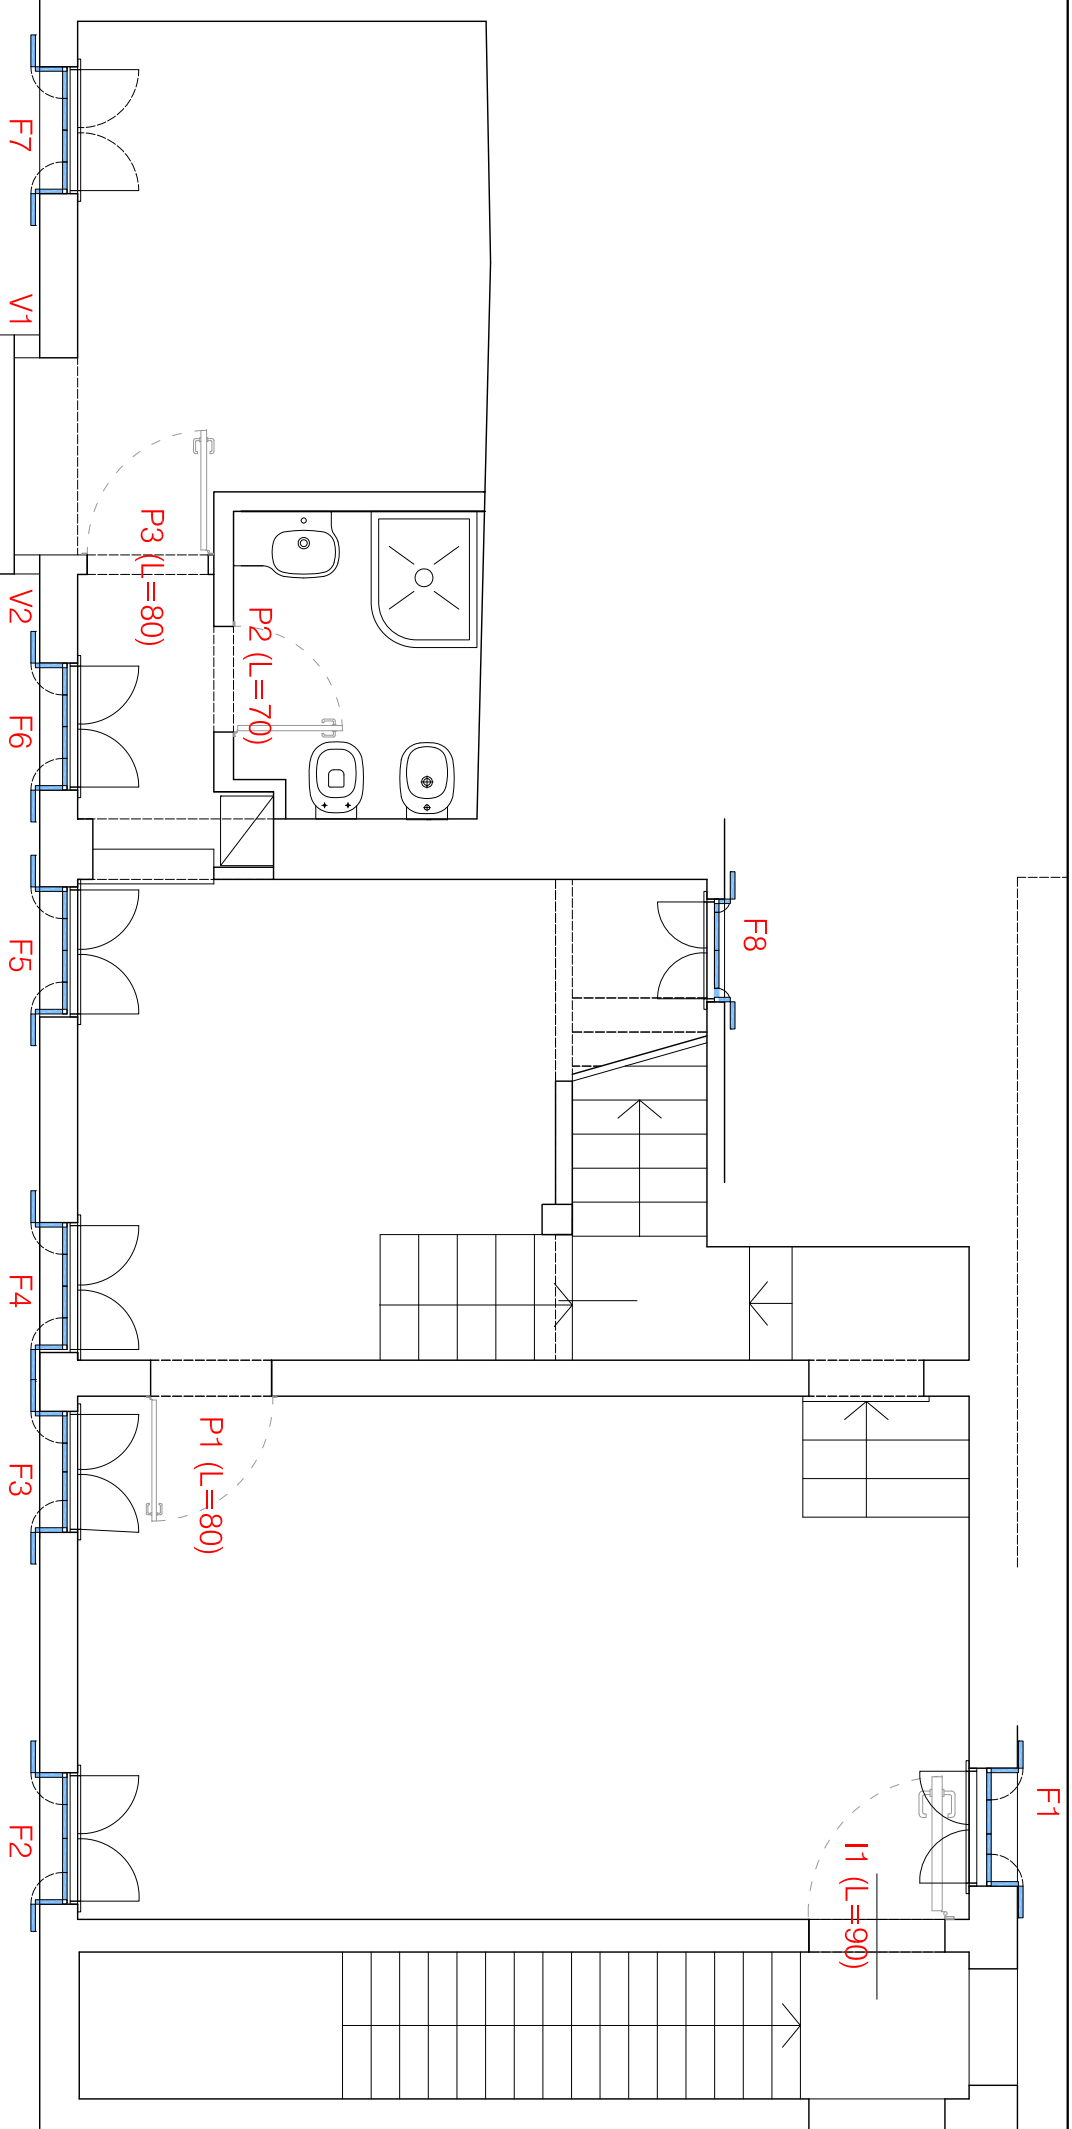



MONTAGGIO SERRAMENTI

Tutte le misure definitive delle finestre si prendono dopo che gli edili hanno montato le soglie nuove e riquadrato i fori


- F = FINESTRE
- V = VETRI CON FERMAVETRO
- I = PORTONCINO D'INGRESSO
- P = PORTE INETRNE
- PO = PORTONE PIANO TERRA DA VALUTARE

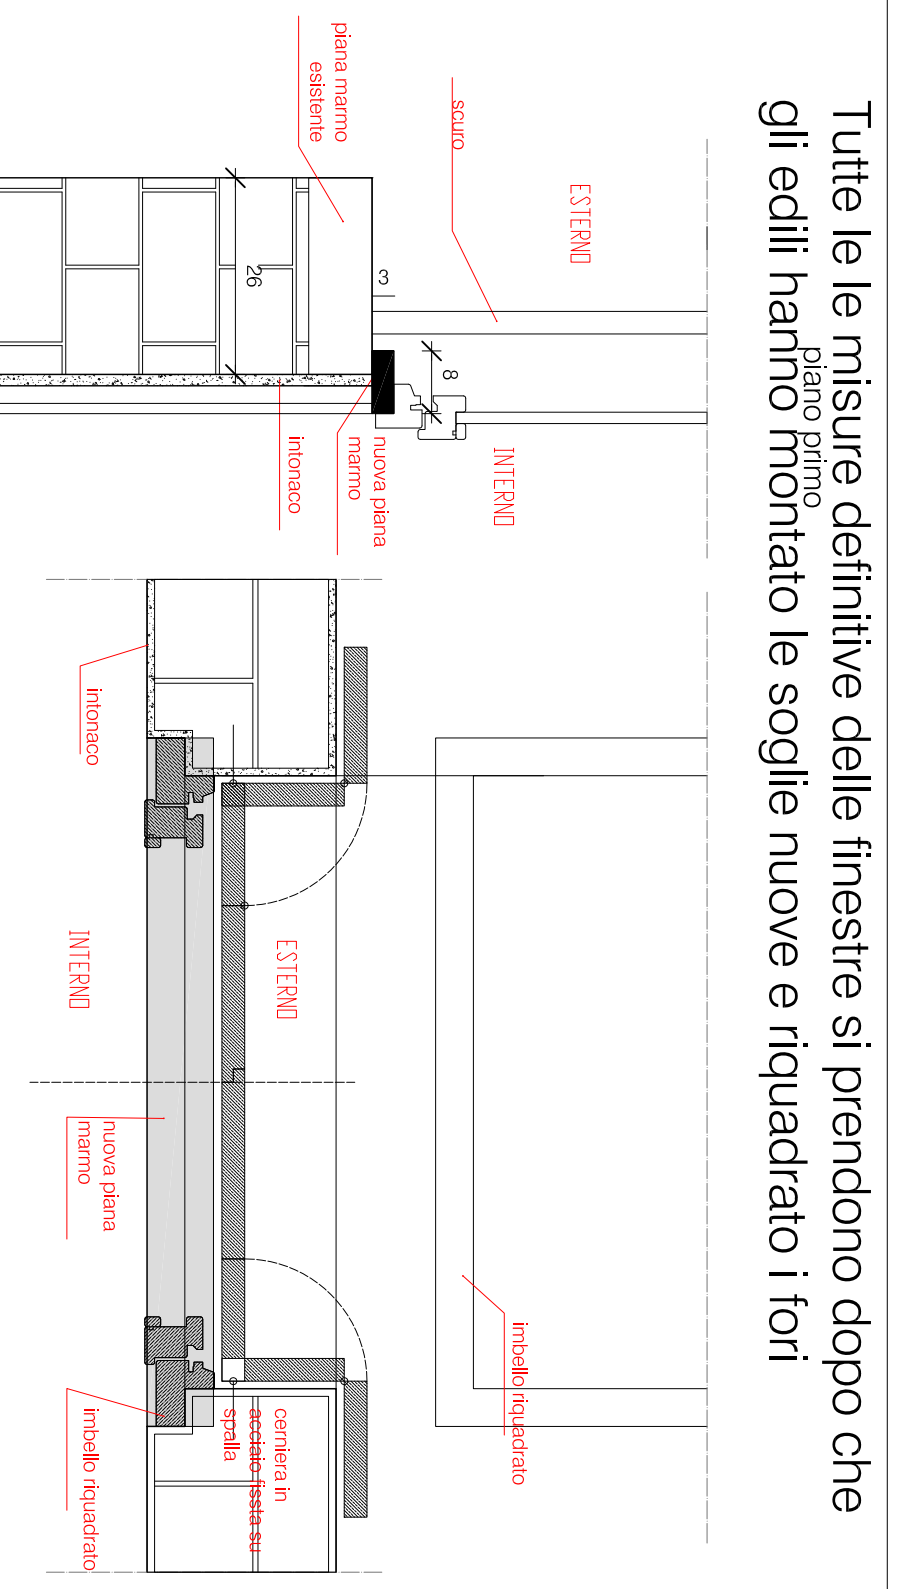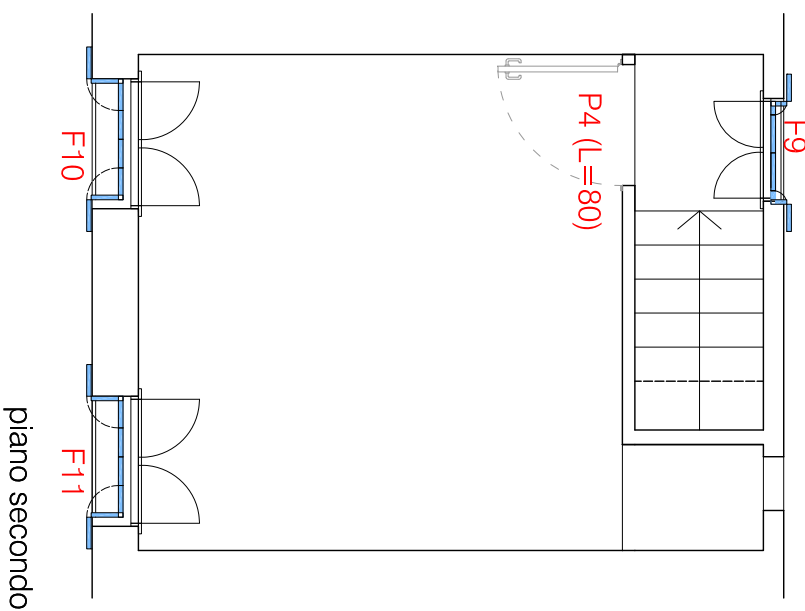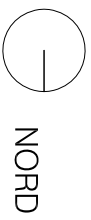

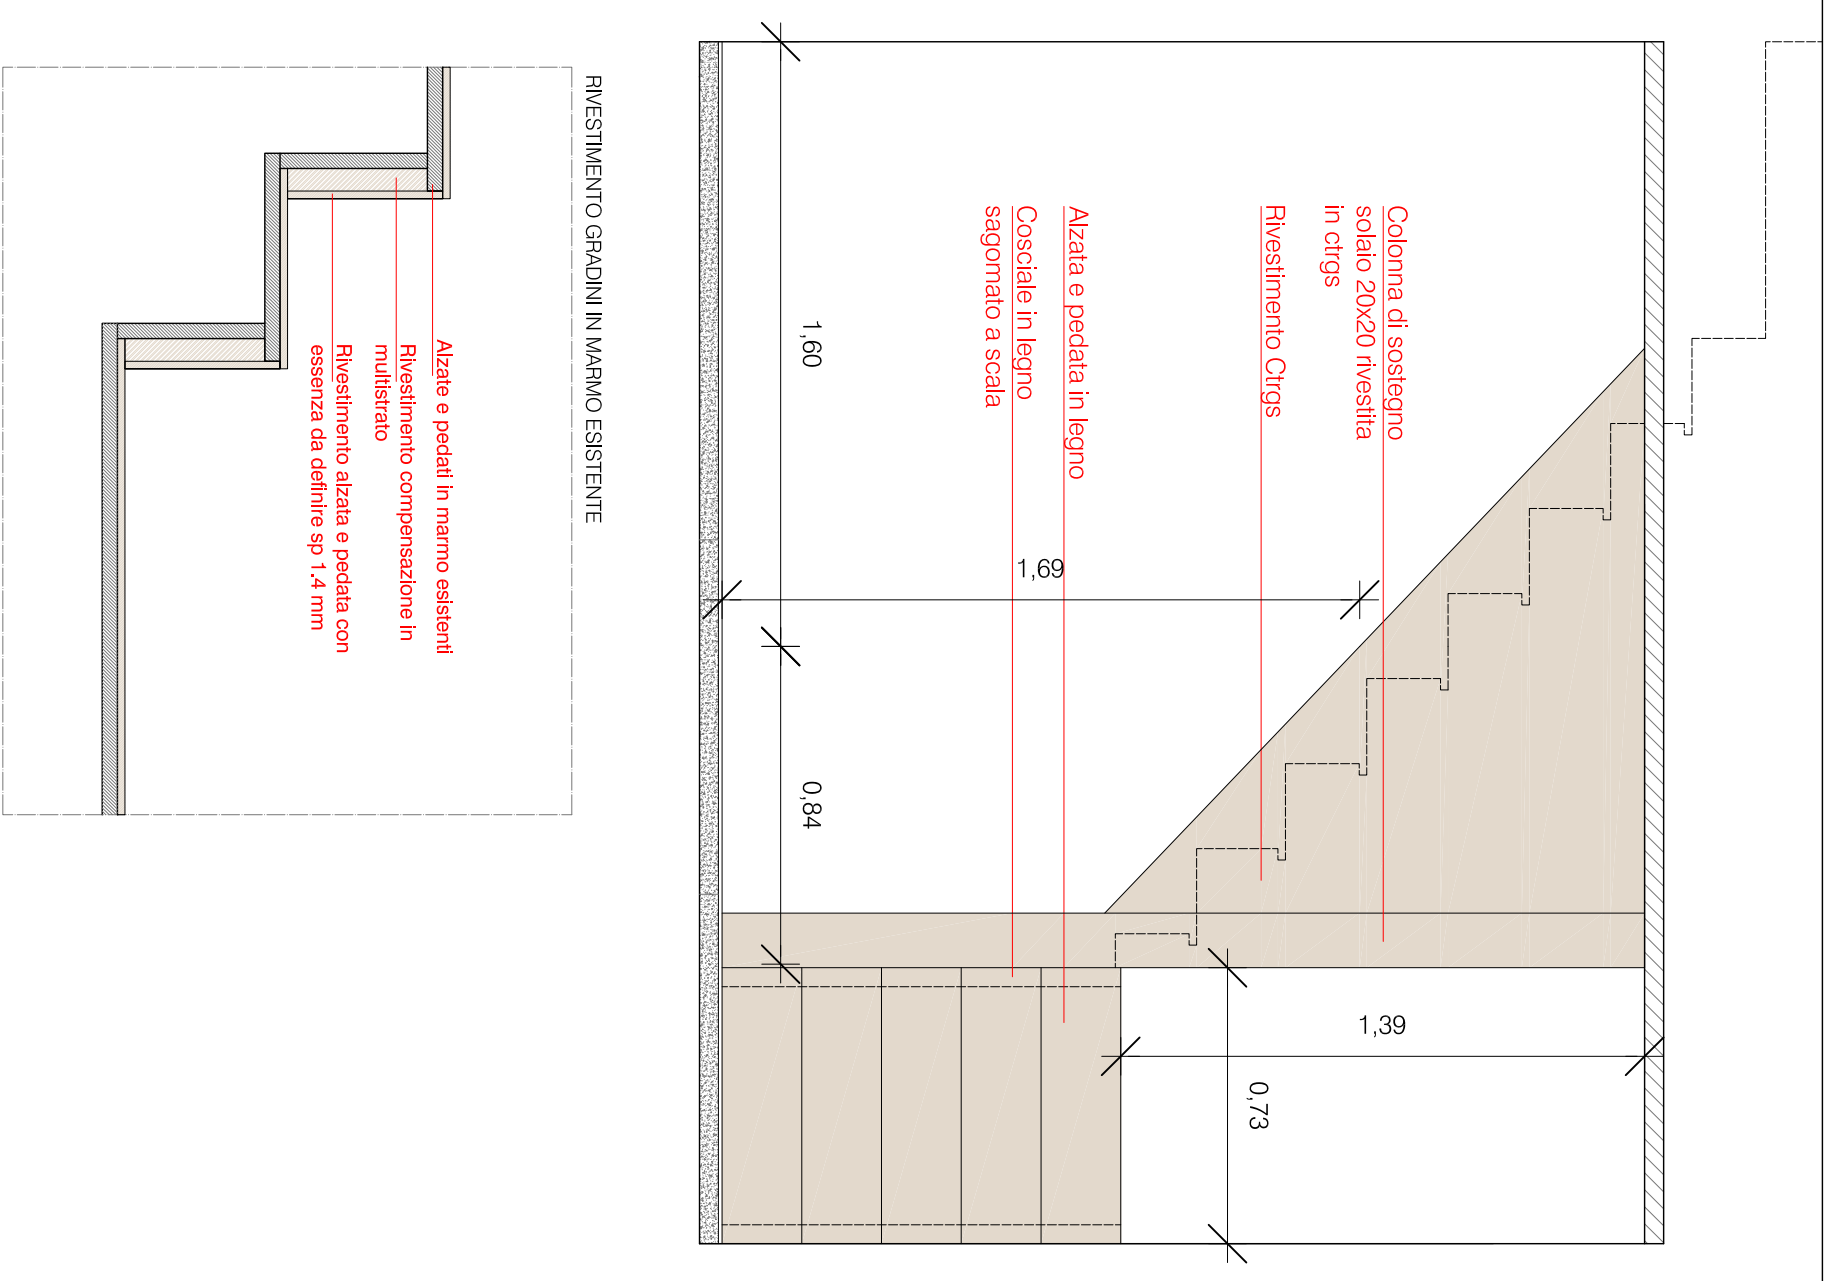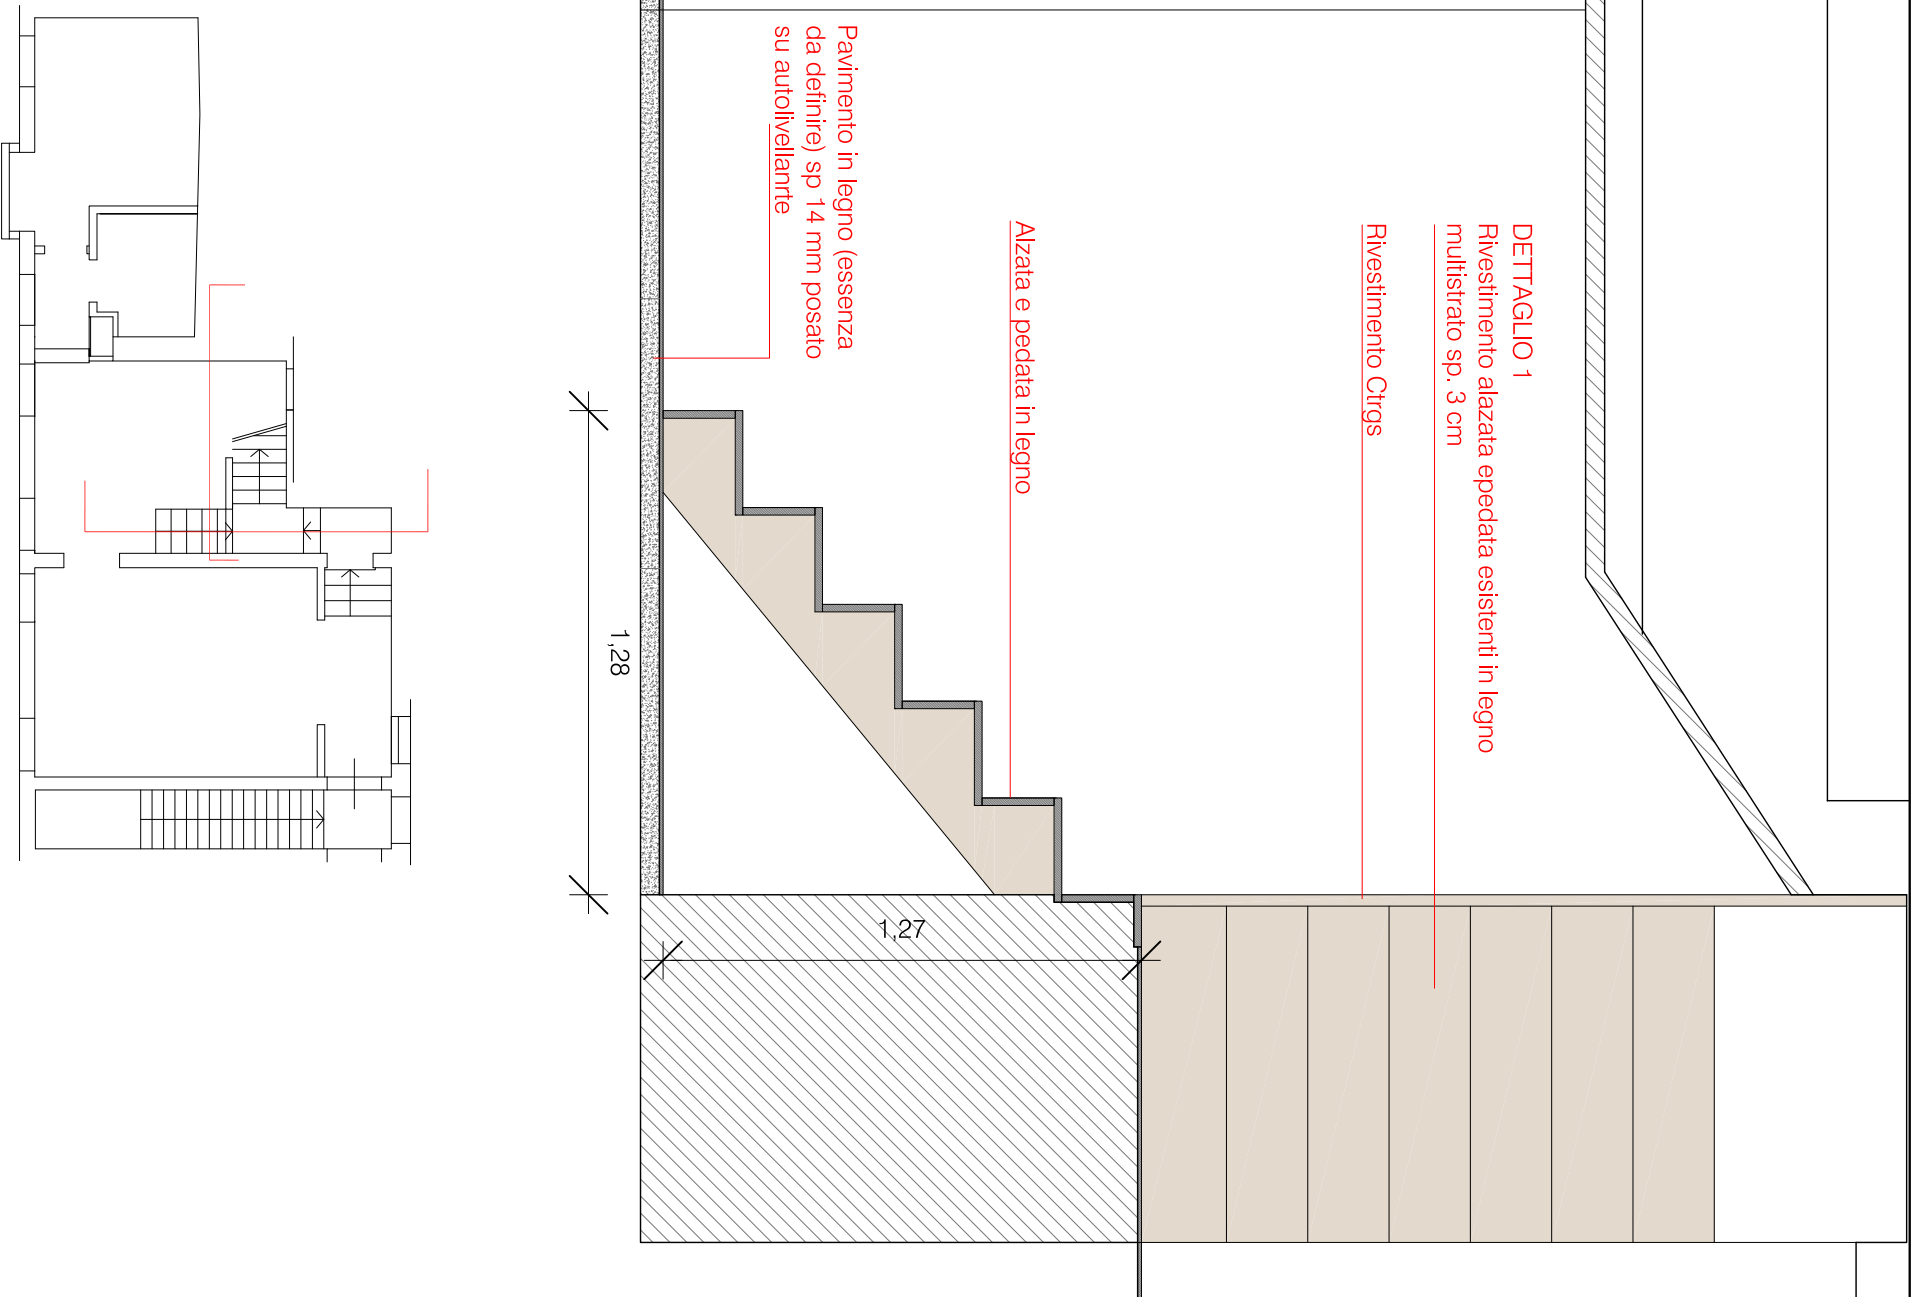

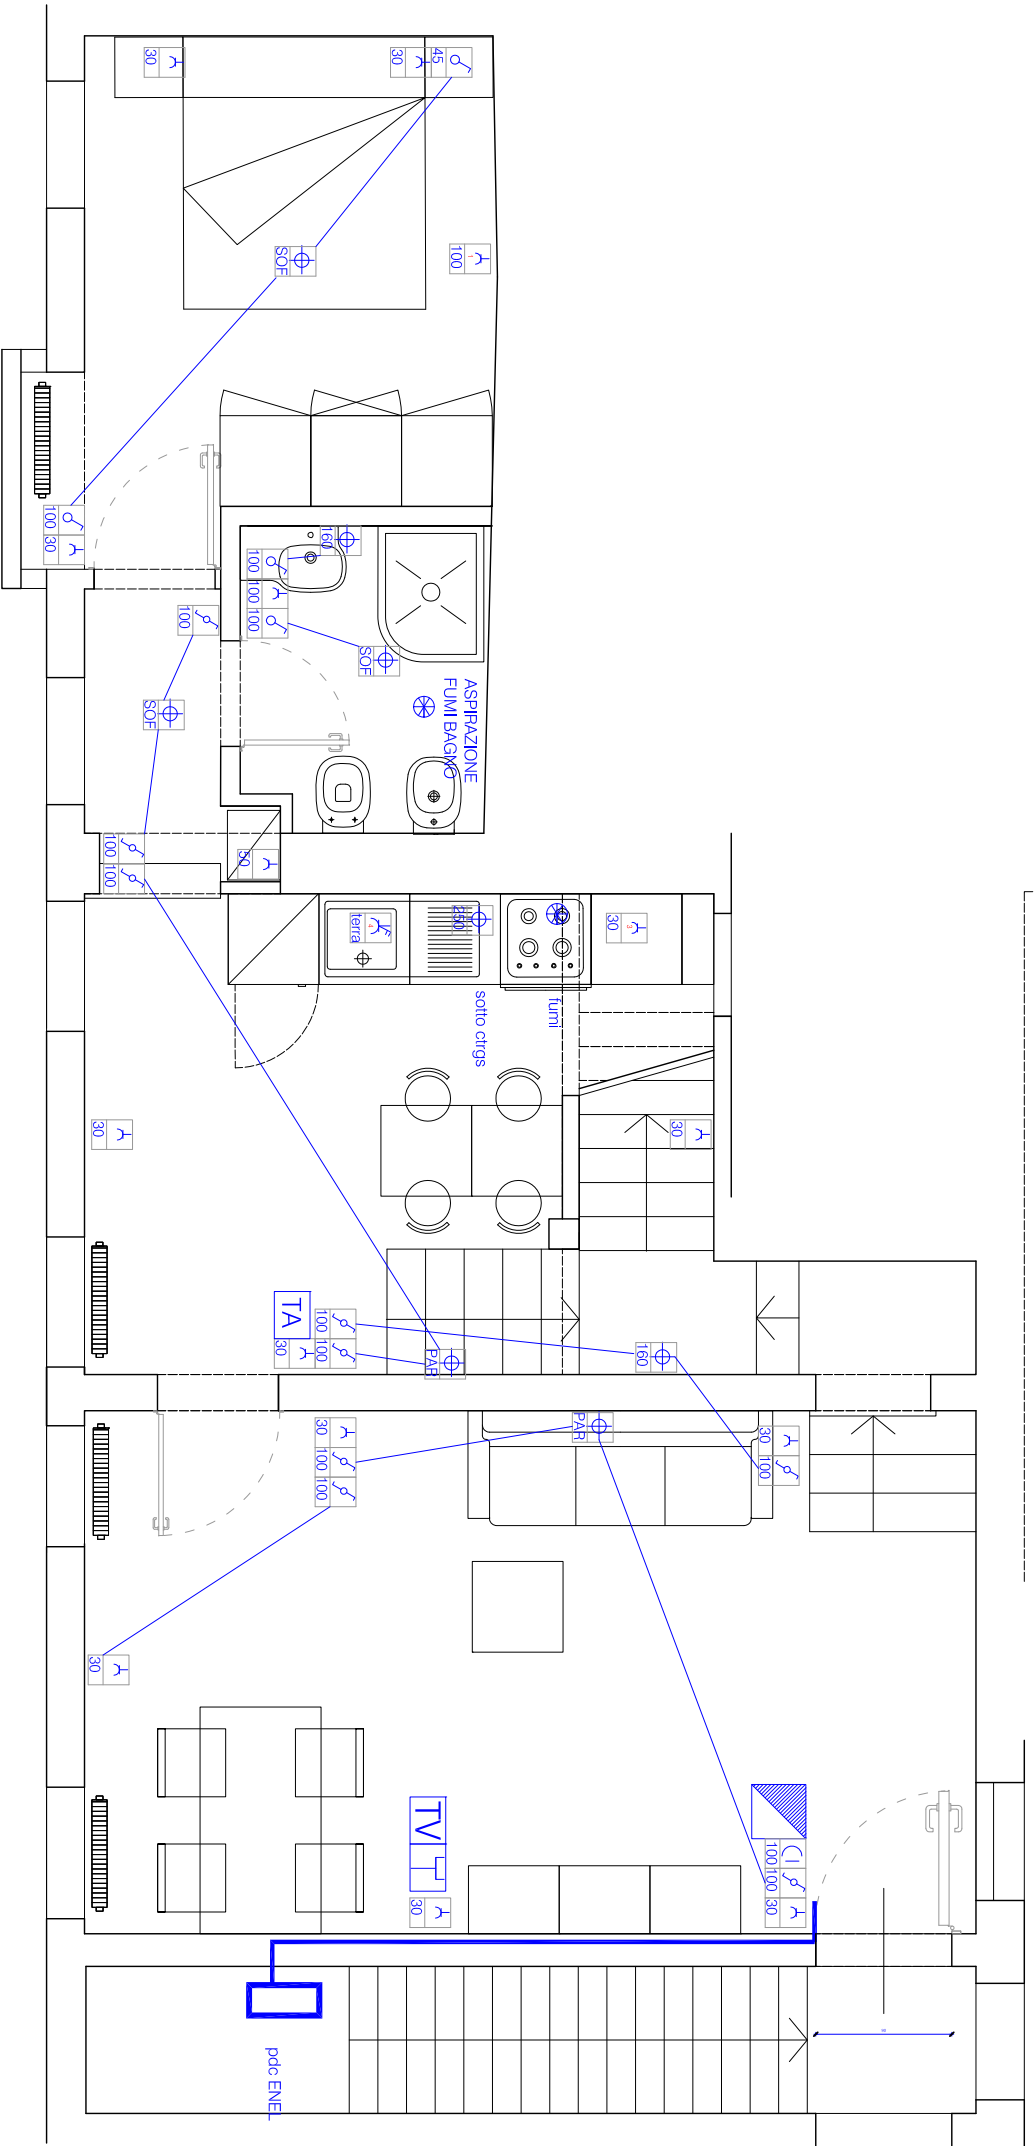


piano primo

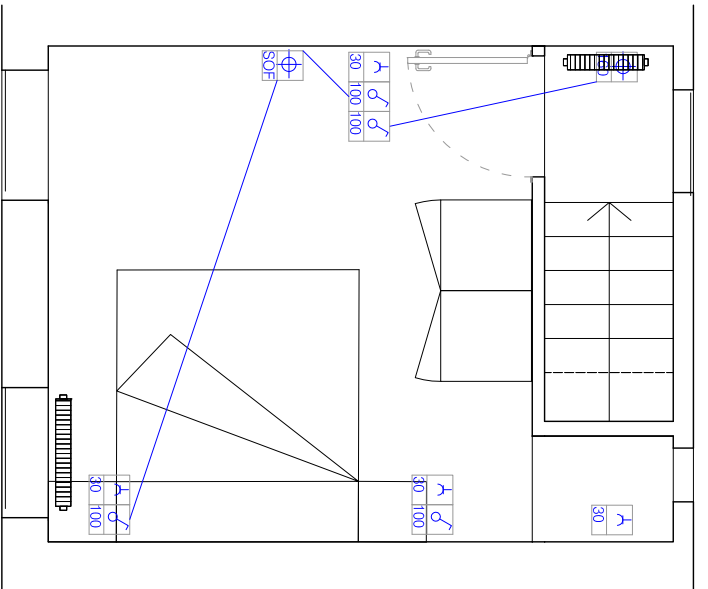

piano secondo



LEGENDA IMPIANTO ELETTRICO

	CITOFONO		QUADRO ELETTRICO
	INTERRUTTORE		PRESA ANTENNA TV
	DEVATORE		PRESA CAVI TELEFONICI
	PRESA 10/16A		POZZETTO DI TERRA
	PRESA 10/16A		PUNTO DI ALIMENTAZIONE
	PUNTO LUCE		CASSETTA DI CONNESSIONE
	TERMOSTATO AMBIENTE		ESTRAITTORE D'ARIA

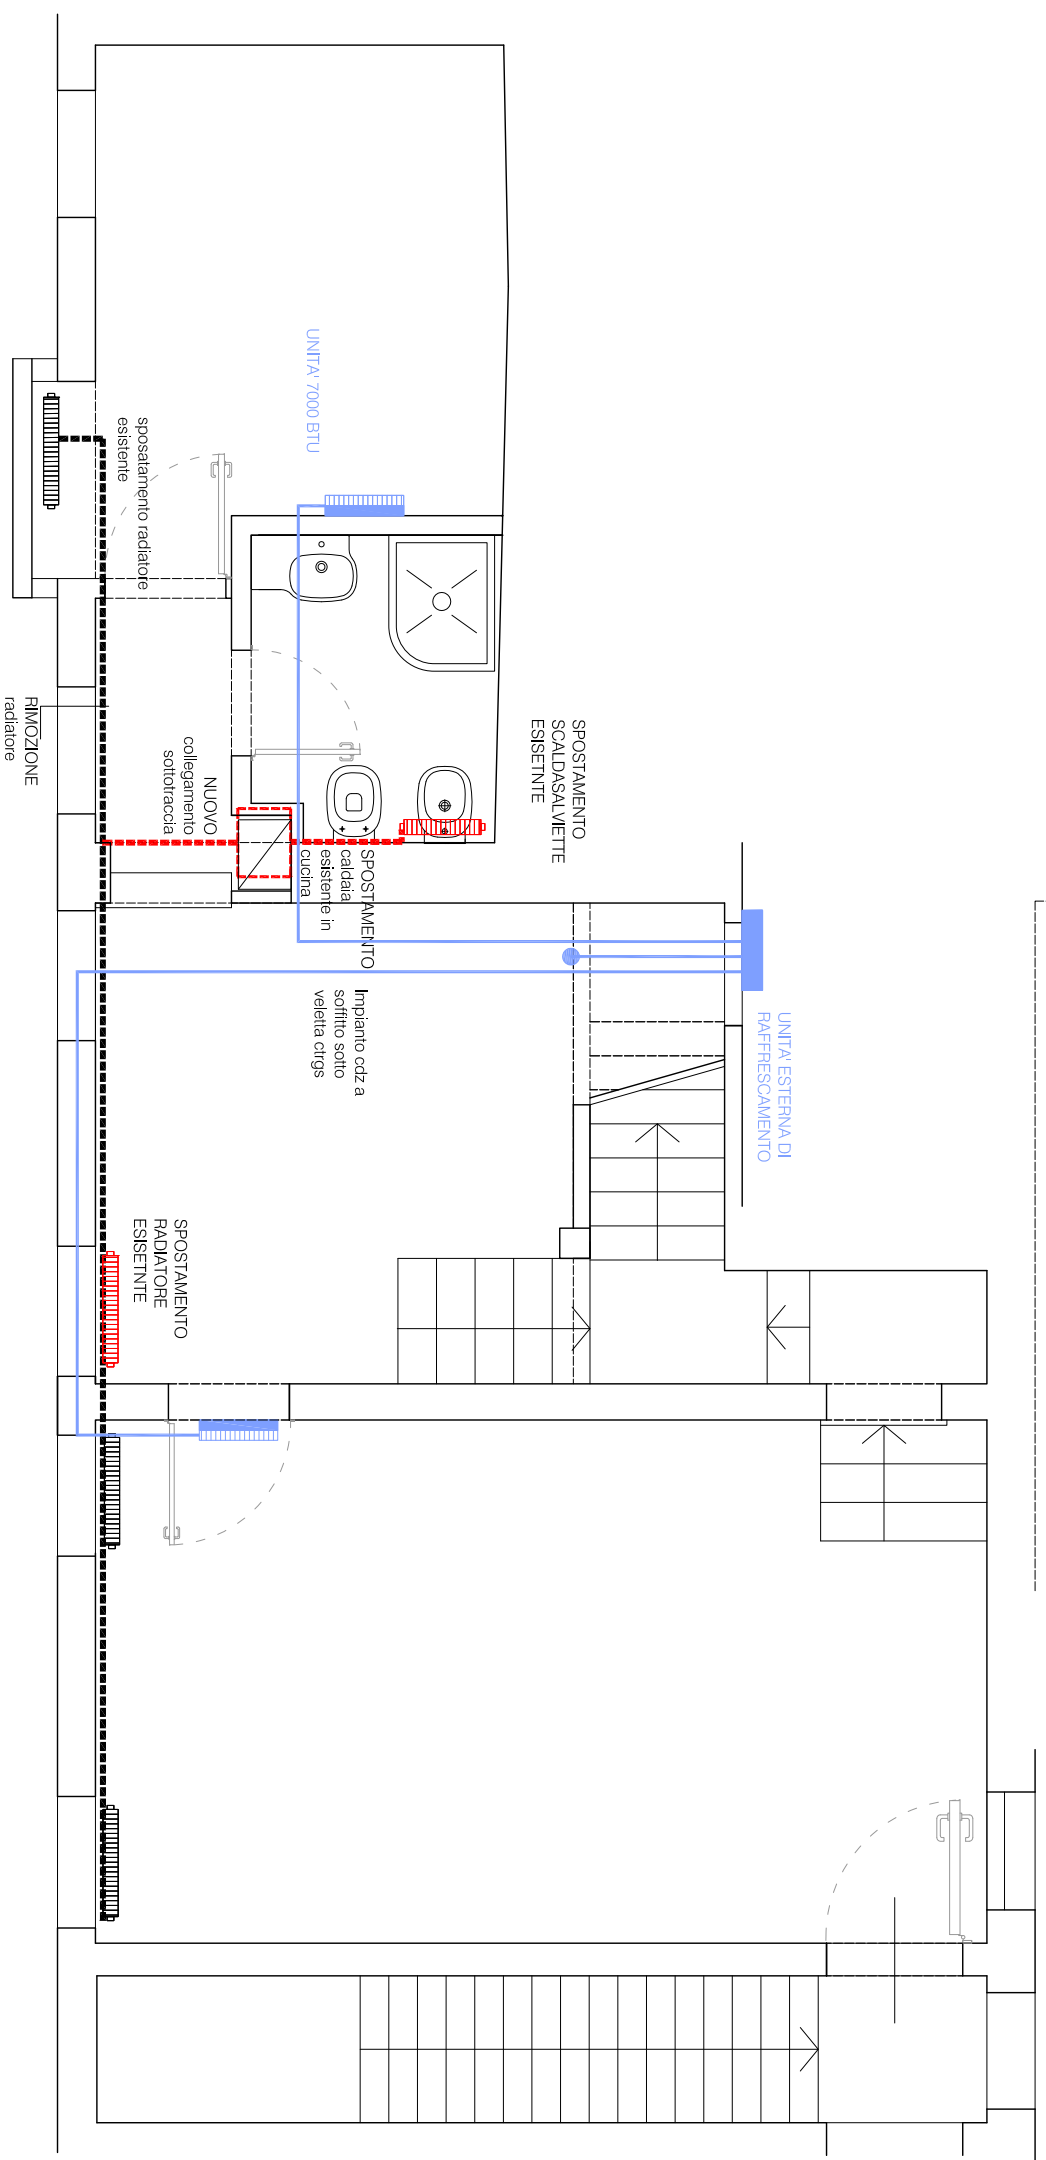

piano primo


LEGENDA IMPIANTO RISCALDAMENTO FARESCAMENTO	
	UNITA' 7000 BTU
	POSIZIONE UNITA' ESTERNA
	RADIATORE ESISTENTE
	RADIATORE NUOVO
	IMPIANTO MONOTUBO ESISTENTE
	IMPIANTO MONOTUBO MODIFICA
	CALDAIA ESISTENTE RIPOSIZIONATA

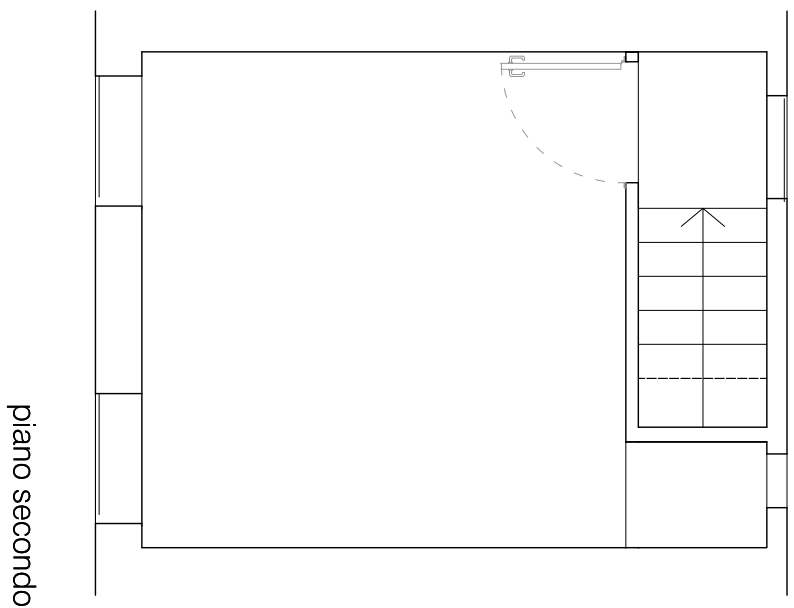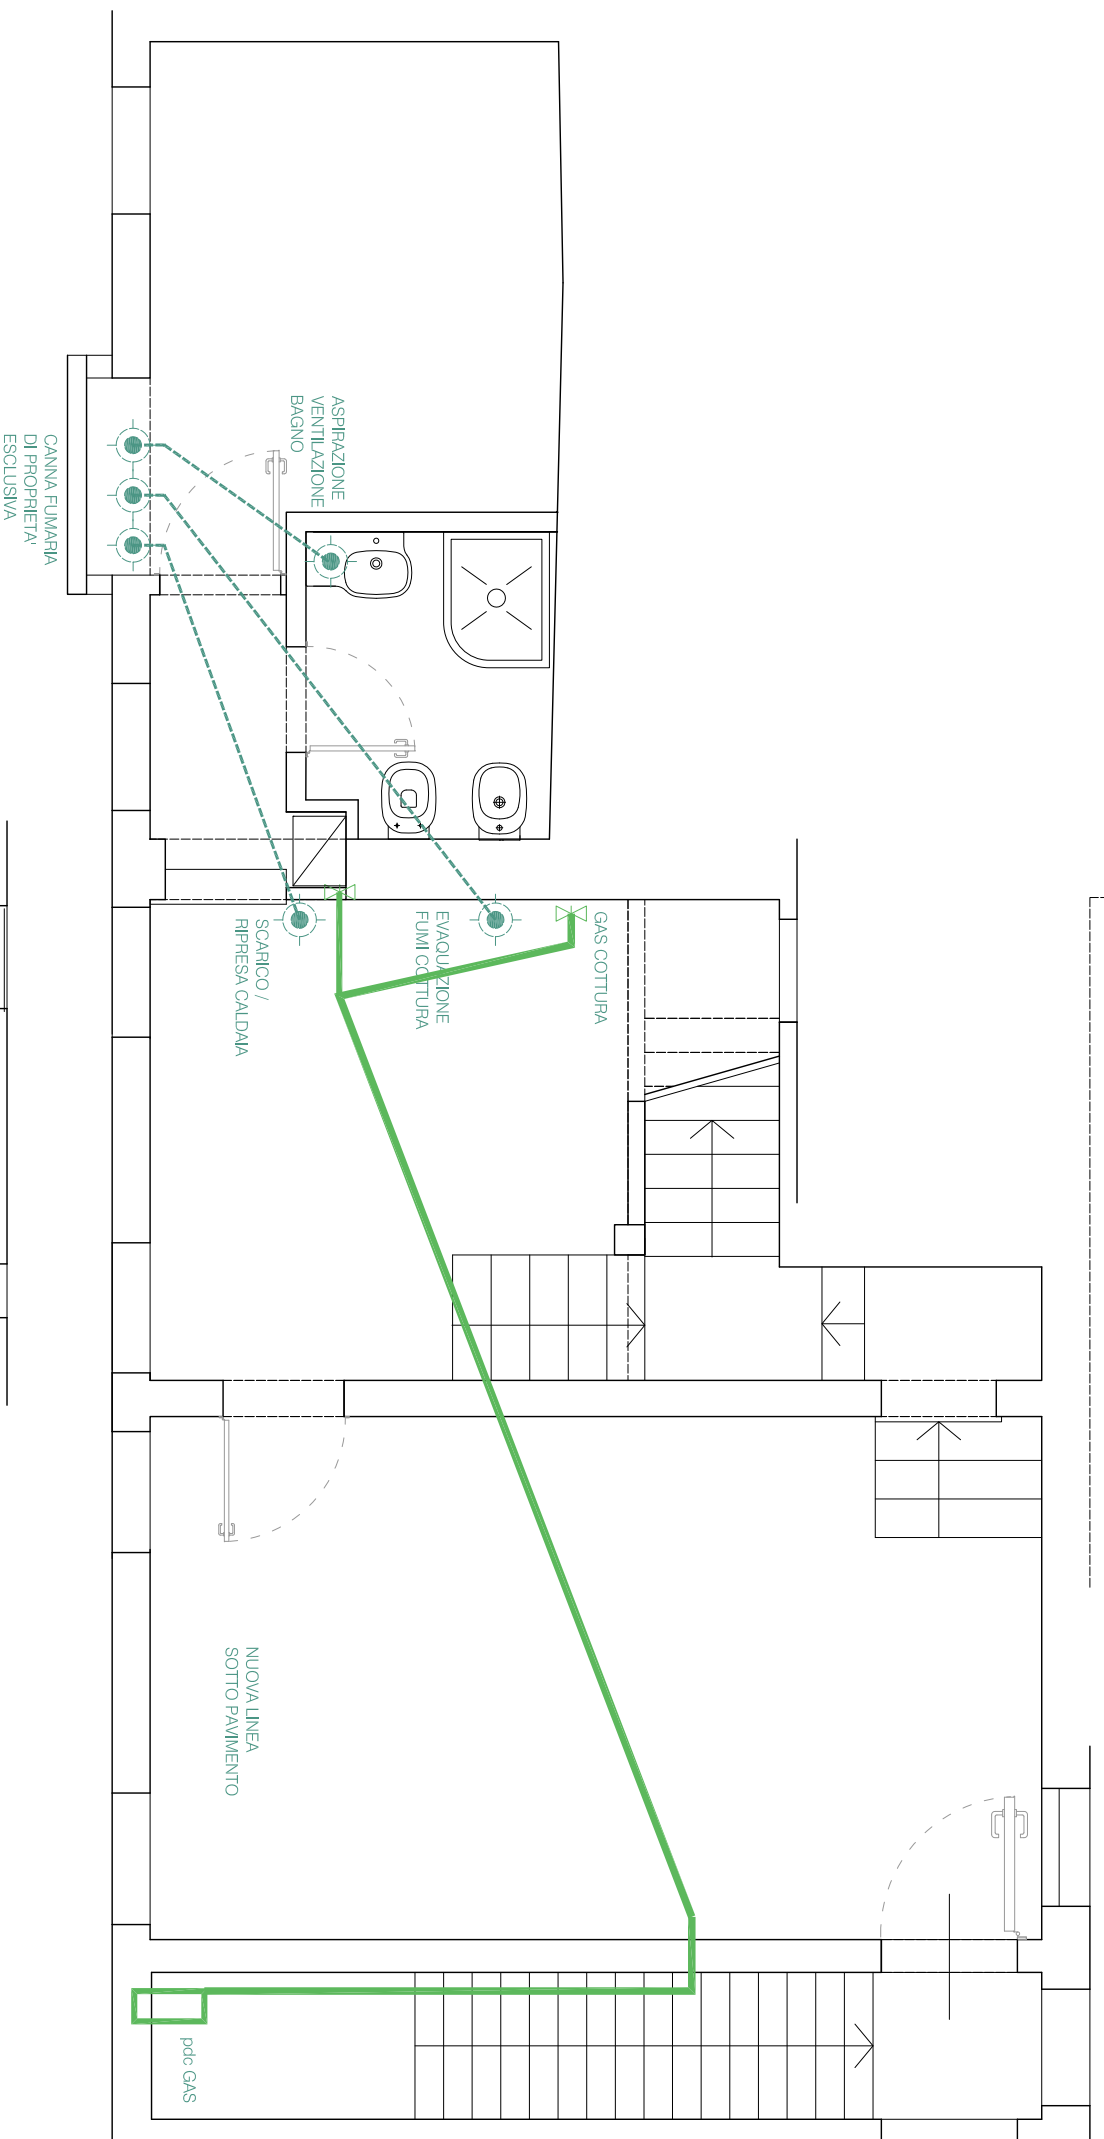

piano primo

LEGENDA IMPIANTO GAS/FUMI	
	ASPIRATORE/ESTRATTORE
	TUBAZIONE SOTTO RIVESTIMENTO A SOFFITTO
	TUBAZIONE SOTTO PAVIMENTO
	CALDAIA ESISTENTE RIPOSIZIONATA

piano secondo

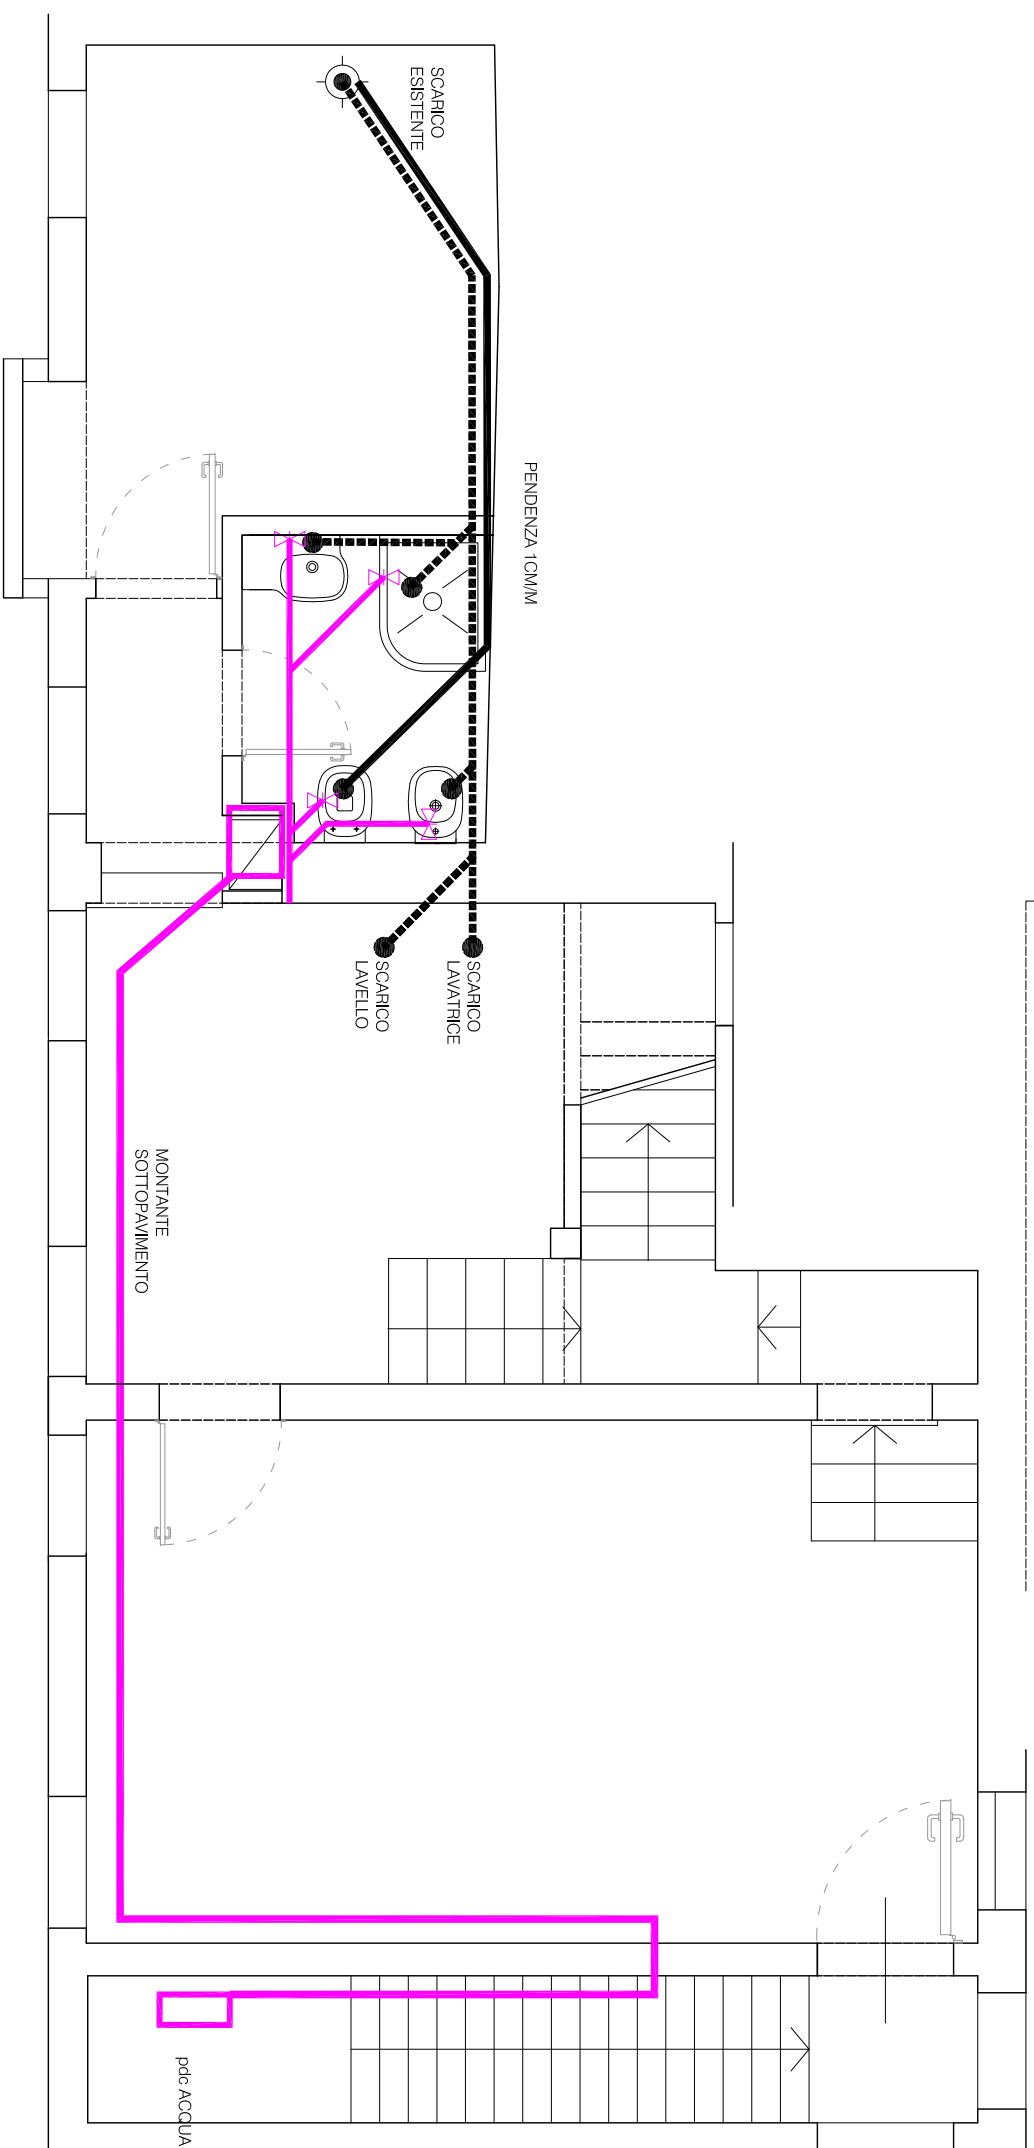

piano primo

LEGENDA IMPIANTO IDEOSANITARIO

— IMPIANTO IDRICO MANDATA/RITORNO

- - - - - TUBAZIONE SCARICO ACQUE SAPONATE

— TUBAZIONE IMPIANTO ACQUE NERE

■ CALDAIA ESISTENTE RIPOSIZIONATA

